




SISTEMA LFOOT COPLANAR DE 15 PANELES DE HASTA 1303 MM VERTICALES A 0°

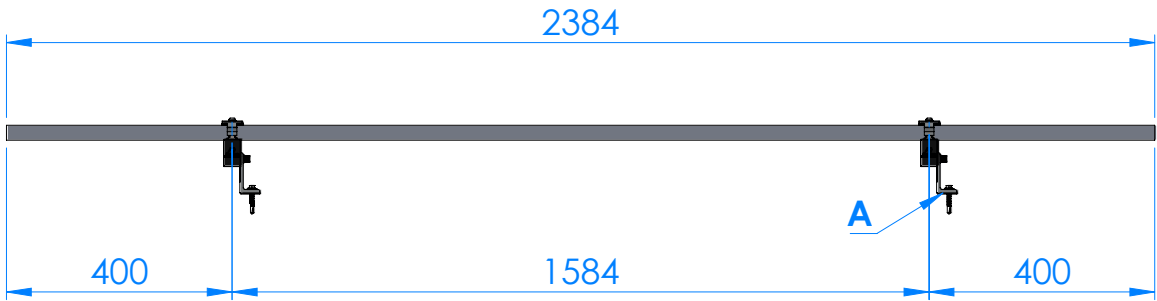


VISTA LATERAL

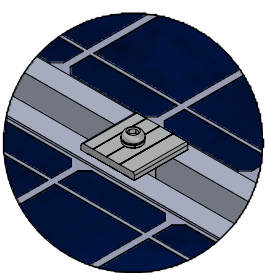


DETALLE B
UNIVERSAL CLAMP
(MODO-MID)

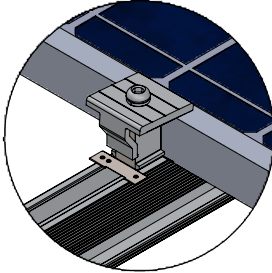


DETALLE C
UNIVERSAL CLAMP
(MODO-END)

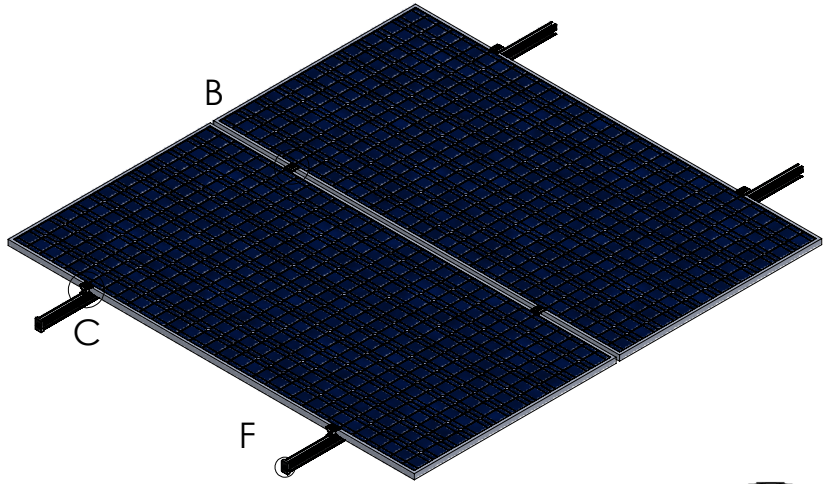


VISTA ISOMÉTRICA

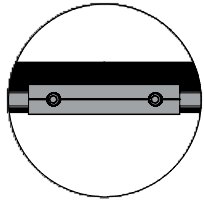


DETALLE D
RAIL CONNECTOR

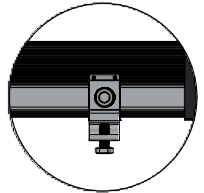


DETALLE E
GROUND LUG

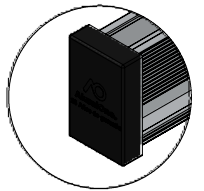

DETALLE F
END CAP N-RAIL

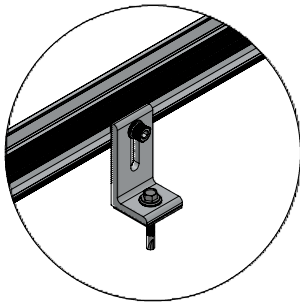

DETALLE A
L-FOOT SUPPORT

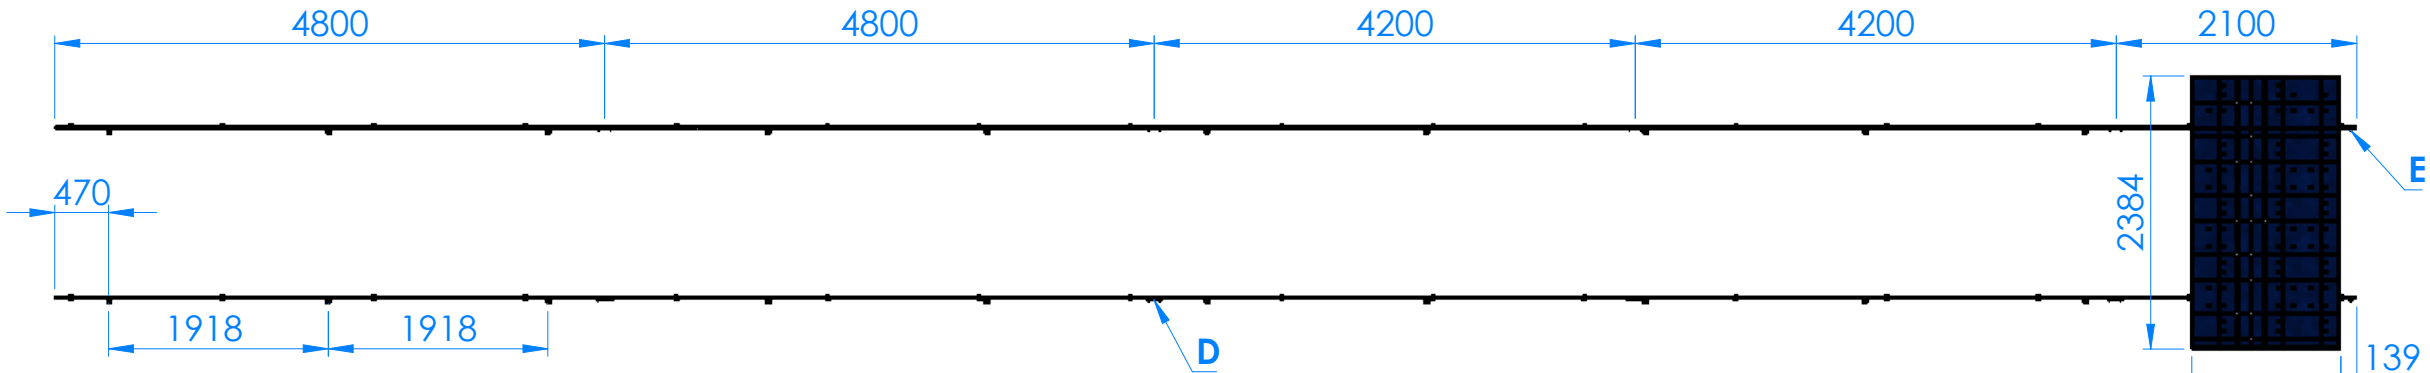

VISTA SUPERIOR

Estructura resistente a vientos de hasta 250 km/h.
LISTA DE MATERIALES:

# Part	Descripción	QTY
8102-N	N-Rail 4200mm - UL 2703 AlumiOne	5
8101-N	N-Rail 4800mm - UL 2703 AlumiOne	4
8121	Rail Connector - UL 2703 AlumiOne	8
8120	Universal Clamp - UL 2703 AlumiOne	32
8100	L-Foot Support - UL 2703 AlumiOne	22
8005	Ground Lug - UL 2703 AlumiOne	1
8122	End Cap N-Rail AlumiOne	4
1601	Clip 2 Cable 6 mm ² - 10AWG AlumiOne	5

GUIAS DE CORTE

CORTES DE PERFIL RIEL


QTY	Largo Original	Corte por perfil	Total de tramos
1	Perfil Riel 4200mm	2100mm (mitad)	2

El torque recomendado de apriete para los tornillos es de 20Nm.

Se recomienda iniciar los cortes desde los tramos de mayor longitud hacia los menores, con el fin de optimizar el uso del material y reducir el margen de error o desperdicio.

Antes de efectuar el corte, verifique cuidadosamente las medidas indicadas en esta guía. Cualquier desviación podría comprometer el ensamble correcto de la estructura.

THIRD ANGLE PROJECTION

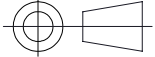

INFORMACIÓN CONFIDENCIAL Y DE MARCA

LA INFORMACIÓN INCLUIDA EN ESTE DIBUJO PERTENECE EXCLUSIVAMENTE A SolarOne & AlumiOne. QUEDA PROHIBIDA LA REPRODUCCIÓN TOTAL O PARCIAL SIN EL PREVIO CONSENTIMIENTO POR ESCRITO DE SolarOne & AlumiOne.

www.solarone.mx

UNIDADES: MM

MATERIAL:

Aluminio 6005-T5

NO CAMBIE LA ESCALA



Terra Park II Calle Berilio No. 305, 66367 Santa Catarina, N.L.

TÍTULO:

ASSEMBLY DIAGRAM

TAMAÑO

B

N.º DE PARTE

1X15 LF

REV

1

ESCALA: 1:30

HOJA 1 DE 1