




SISTEMA LFOOT COPLANAR DE 7 PANELES DE HASTA 1303 MM VERTICALES A 0°

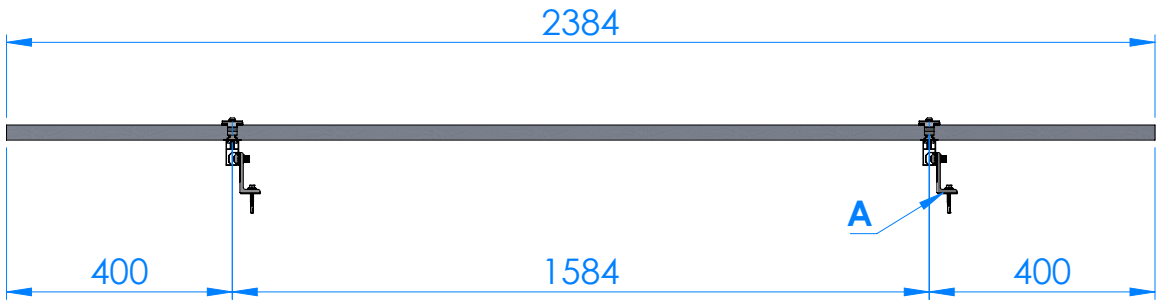


VISTA LATERAL

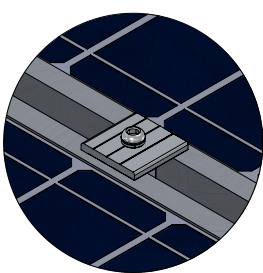


DETALLE B
CLAMP UNIVERSAL
(MODO-MID)

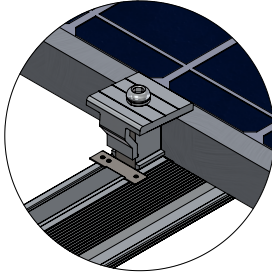


DETALLE C
CLAMP UNIVERSAL
(MODO-END)

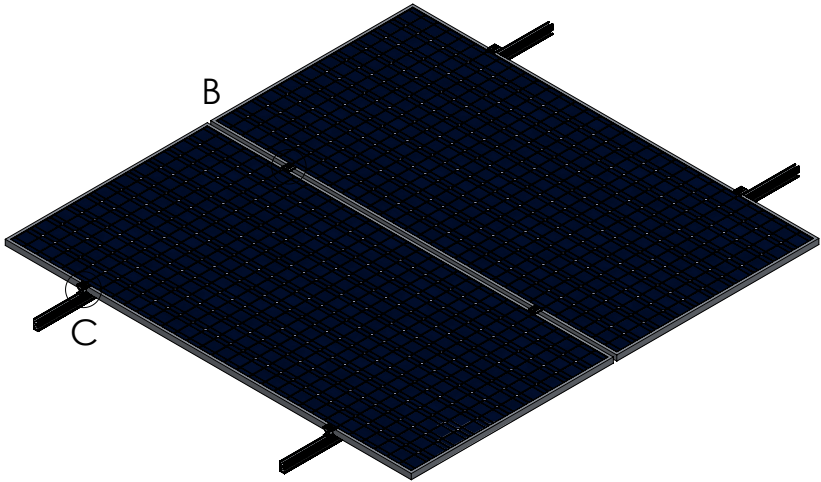


VISTA ISOMÉTRICA

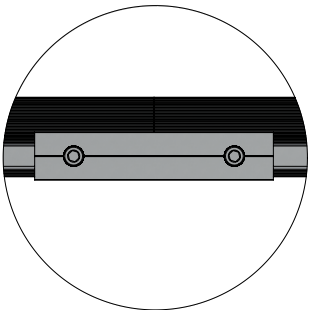


DETALLE D
EXTENSIÓN PARA
PERFIL RIEL

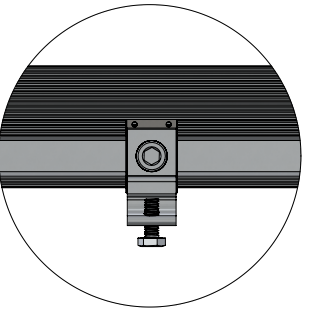

DETALLE E
TERMINAL A
TIERRA

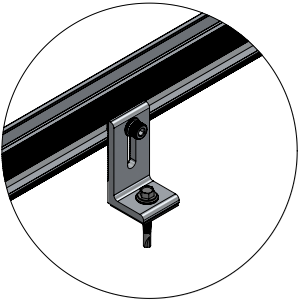

DETALLE A
SOPORTE LFOOT
ALUMIONE

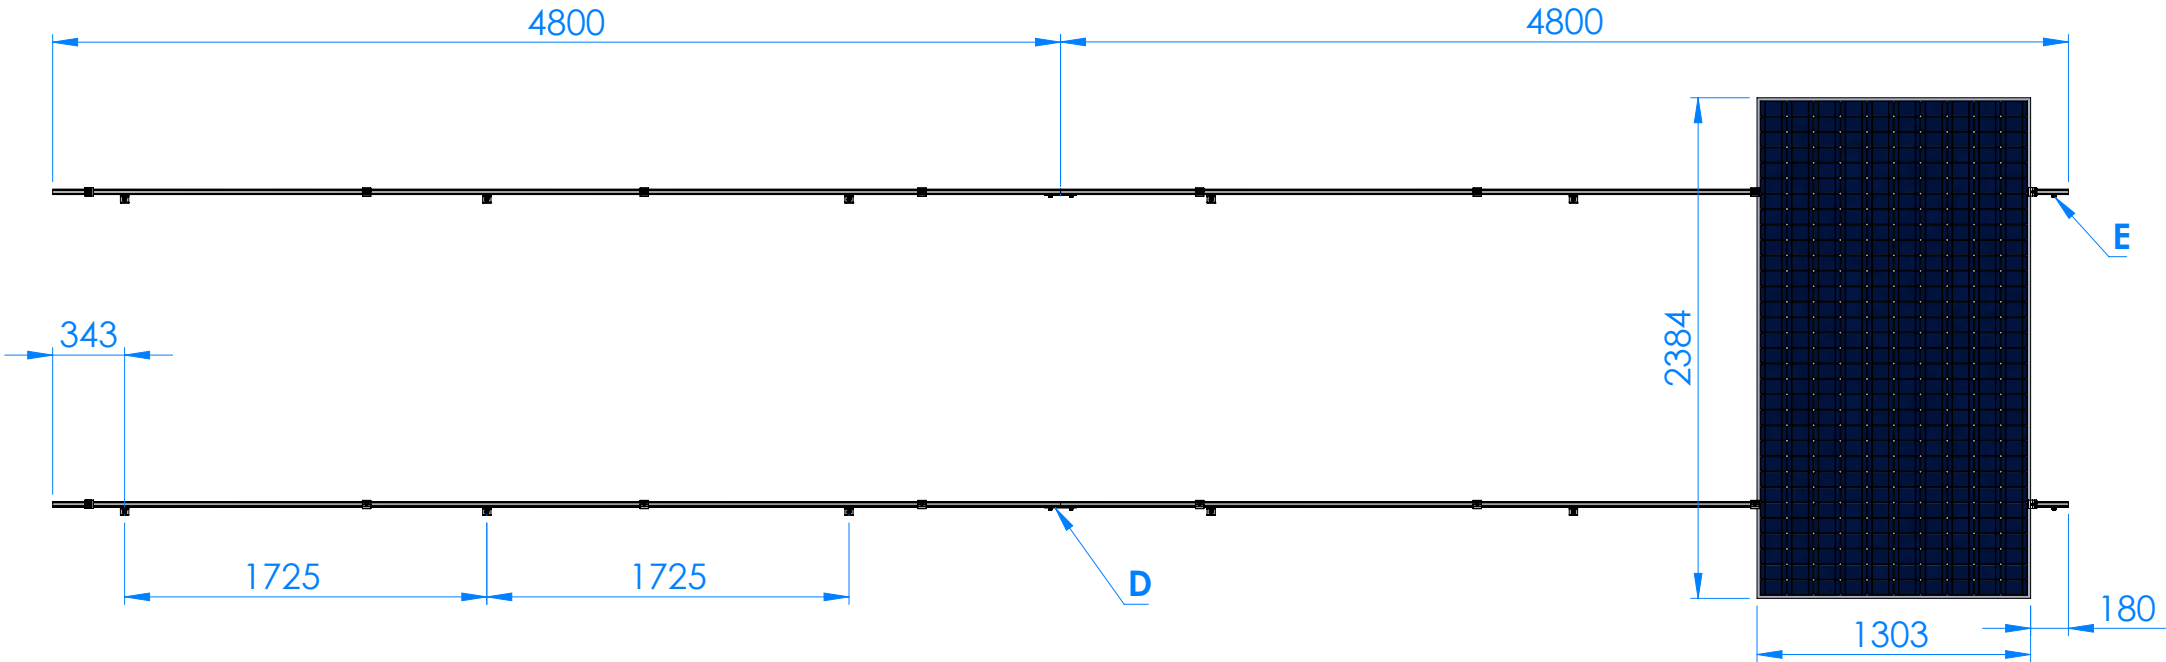

VISTA SUPERIOR

GUIAS DE CORTE

Estructura resistente a vientos de hasta 250 km/h.

LISTA DE MATERIALES:

# Part	Descripción	QTY
8102-N	Perfil Riel 4200mm AlumiOne	0
8101-N	Perfil Riel 4800mm AlumiOne	4
8121	Extensión para Perfil Riel 150mm AlumiOne	2
8120	Clamp Universal Ajustable 25mm-35mm AlumiOne	16
8100	Soporte LFoot 40x40x80mm AlumiOne	12
8005	Terminal conector a tierra para panel solar AlumiOne	2

CORTES DE PERFIL RIEL

QTY	Largo Original	Corte por perfil	Total de tramos
NA	NA	NA	NA

El torque recomendado de apriete para los tornillos es de 20Nm.

Se recomienda iniciar los cortes desde los tramos de mayor longitud hacia los menores, con el fin de optimizar el uso del material y reducir el margen de error o desperdicio.

Antes de efectuar el corte, verifique cuidadosamente las medidas indicadas en esta guía. Cualquier desviación podría comprometer el ensamble correcto de la estructura.

THIRD ANGLE PROJECTION

INFORMACIÓN CONFIDENCIAL Y DE MARCA

LA INFORMACIÓN INCLUIDA EN ESTE DIBUJO PERTENECE EXCLUSIVAMENTE A SolarOne & AlumiOne. QUEDA PROHIBIDA LA REPRODUCCIÓN TOTAL O PARCIAL SIN EL PREVIO CONSENTIMIENTO POR ESCRITO DE SolarOne & AlumiOne.

www.solarone.mx

UNIDADES: MM

MATERIAL: Aluminio 6005-T5

NO CAMBIE LA ESCALA

Terra Park II Calle Berilio No. 305, 66367 Santa Catarina, N.L.

TÍTULO: ASSEMBLY DIAGRAM

TAMAÑO B	N.º DE PARTE 1X7 LF	REV 1
----------	---------------------	-------

ESCALA: 1:30

HOJA 1 DE 1