

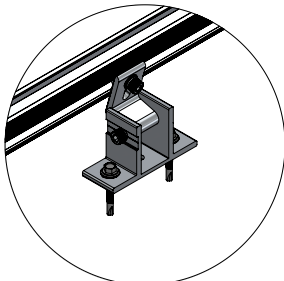



SISTEMA DE MONTAJE DE 1 FILA DE 16 PANELES  
DE HASTA 1303MM VERTICALES DE 10° - 20°

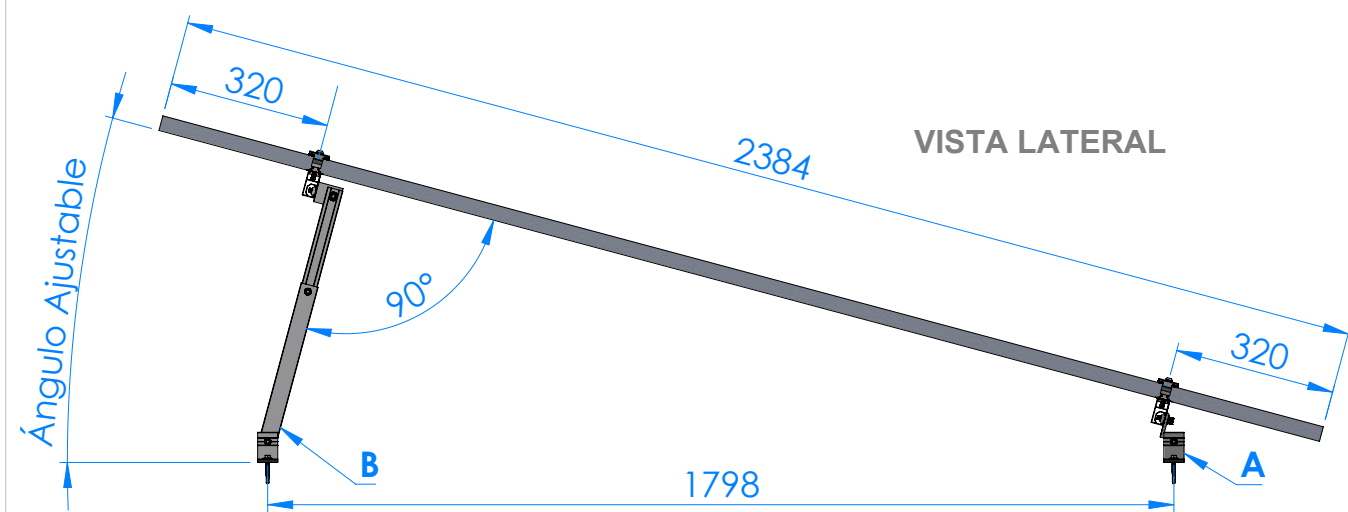


DETALLE A  
PATA DELANTERA  
AJUSTABLE

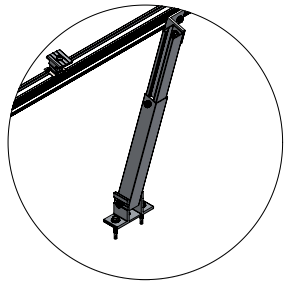


DETALLE B  
PATA TRASERA  
AJUSTABLE

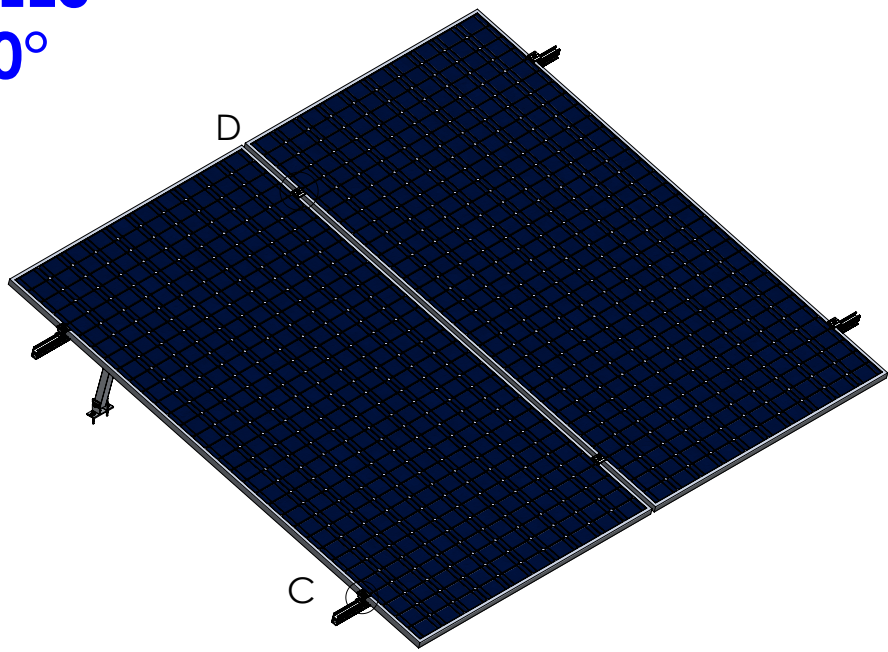


VISTA ISOMÉTRICA

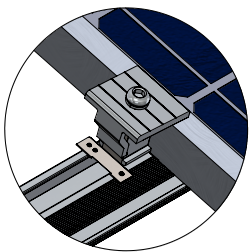


DETALLE C  
CLAMP UNIVERSAL  
(MODO - END)

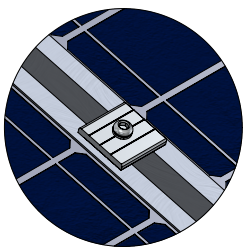


DETALLE D  
CLAMP UNIVERSAL  
(MODO - MID)

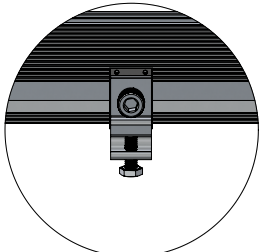

DETALLE E  
TERMINAL A  
TIERRA

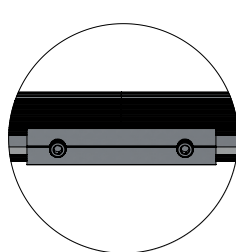

DETALLE F  
EXTENSIÓN PARA  
PERFIL RIEL

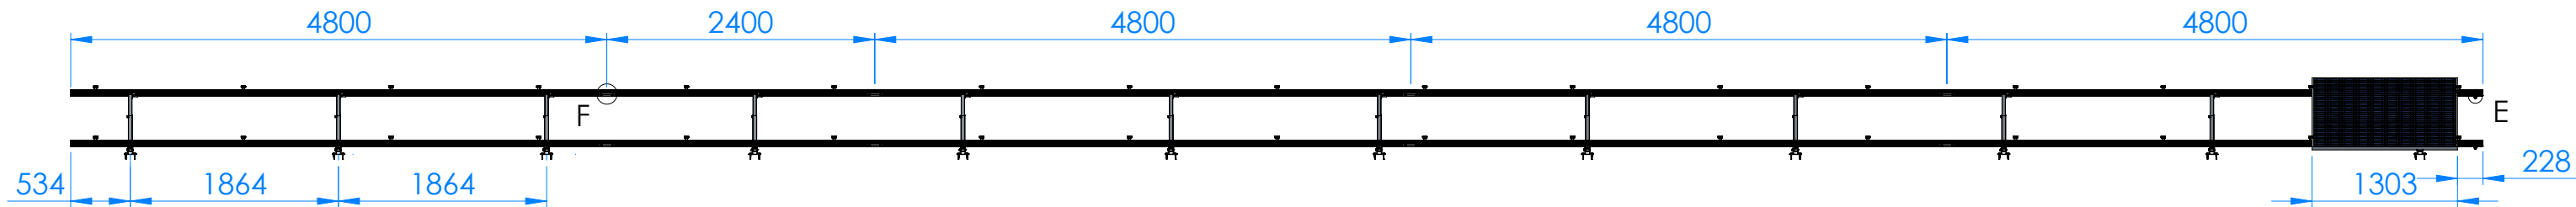

VISTA FRONTAL

Estructura resistente a vientos de hasta 180 km/h.

LISTA DE MATERIALES:

| # Part | Descripción                                              | QTY |
|--------|----------------------------------------------------------|-----|
| 8102-N | Perfil Riel 4200mm AlumiOne                              | 0   |
| 8101-N | Perfil Riel 4800mm AlumiOne                              | 9   |
| 8121   | Extensión para Perfil Riel 150mm AlumiOne                | 8   |
| 8120   | Clamp Universal Ajustable 25mm-35mm AlumiOne             | 34  |
| 8112   | Pata delantera ajustable AlumiOne (c 100)                | 12  |
| 8113   | Pata trasera ajustable de 10 a 20 grados AlumiOne (c 20) | 12  |
| 8005   | Terminal conector a tierra para panel solar AlumiOne     | 2   |

GUIAS DE CORTE


CORTES DE PERFIL RIEL

| QTY | Largo Original      | Corte por perfil | Total de tramos |
|-----|---------------------|------------------|-----------------|
| 1   | Perfil Riel 4800 mm | 2400 mm (mitad)  | 2               |

El torque recomendado de apriete para los tornillos es de 20Nm.

Se recomienda iniciar los cortes desde los tramos de mayor longitud hacia los menores, con el fin de optimizar el uso del material y reducir el margen de error o desperdicio.

Antes de efectuar el corte, verifique cuidadosamente las medidas indicadas en esta guía. Cualquier desviación podría comprometer el ensamble correcto de la estructura.

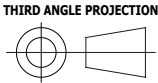

INFORMACIÓN CONFIDENCIAL Y DE MARCA

LA INFORMACIÓN INCLUIDA EN ESTE DIBUJO PERTENECE EXCLUSIVAMENTE A SolarOne & AlumiOne. QUEDA PROHIBIDA LA REPRODUCCIÓN TOTAL O PARCIAL SIN EL PREVIO CONSENTIMIENTO POR ESCRITO DE SolarOne & AlumiOne.

www.solarone.mx

UNIDADES: MM

MATERIAL:

Aluminio 6005-T5

NO CAMBIE LA ESCALA



AlumiOne

Terra Park II Calle Berilio No. 305, 66367 Santa Catarina, N.L.

TÍTULO:

ASSEMBLY DIAGRAM

TAMAÑO

B

N.º DE PARTE

1V16 PA

REV

1

ESCALA: 1:30

HOJA 1 DE 1