



SISTEMA DE MONTAJE DE 1 FILA DE 5 PANELES DE HASTA 1134MM VERTICALES A 15°

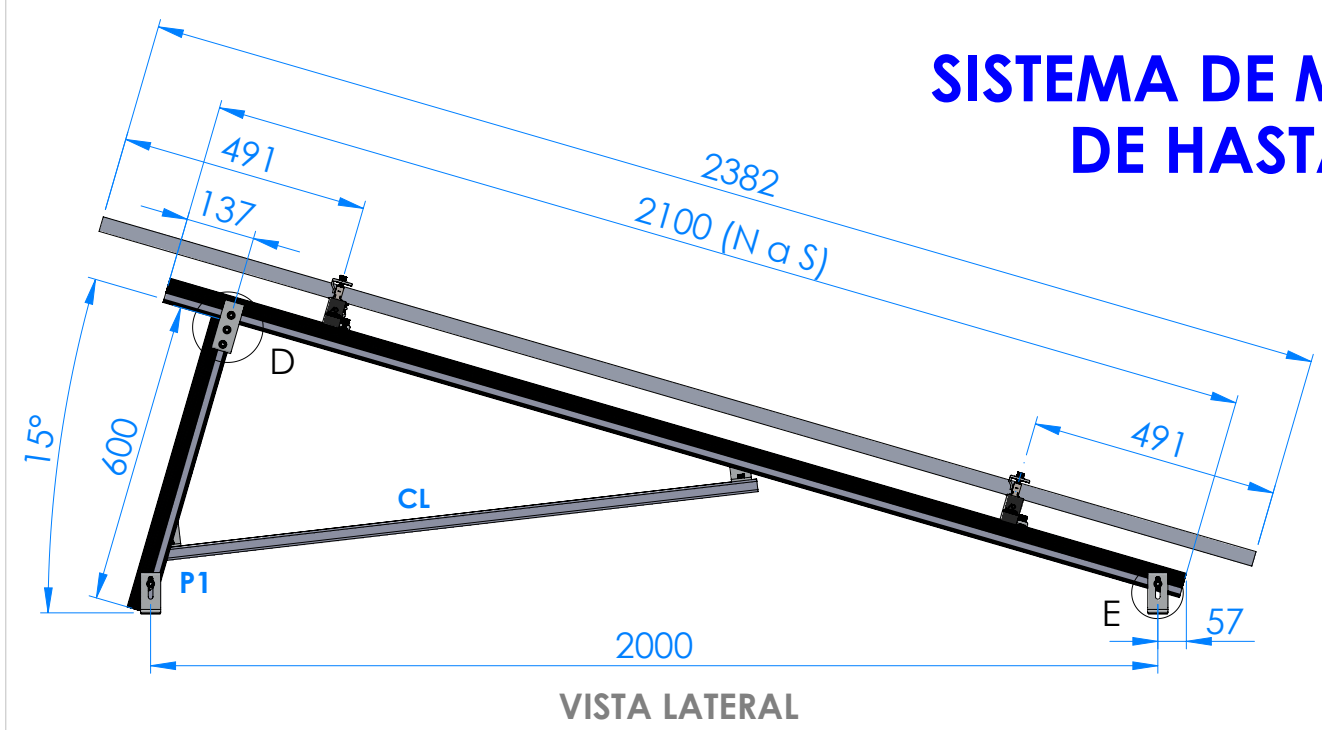

VISTA LATERAL

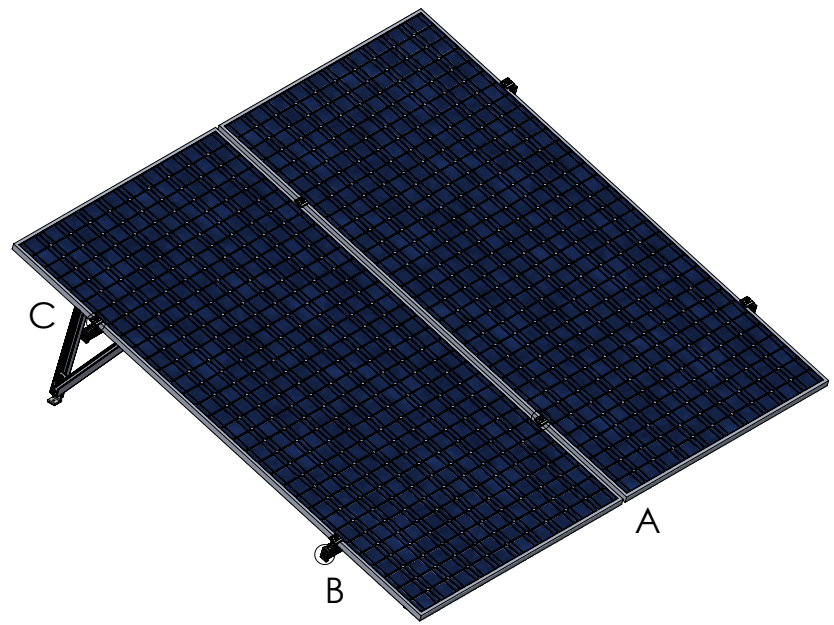

VISTA ISOMETRICA

DETALLE A
UNIVERSAL CLAMP
(MODO - MID)

DETALLE B
END CAP N-RAIL

DETALLE C
UNIVERSAL CLAMP
(MODO - END)


DETALLE D
TILT CONNECTOR

DETALLE E
L-FOOT SUPPORT

DETALLE F
CLIP CLIMBER

DETALLE G
GROUND LUG

DETALLE H
RAIL CONNECTOR

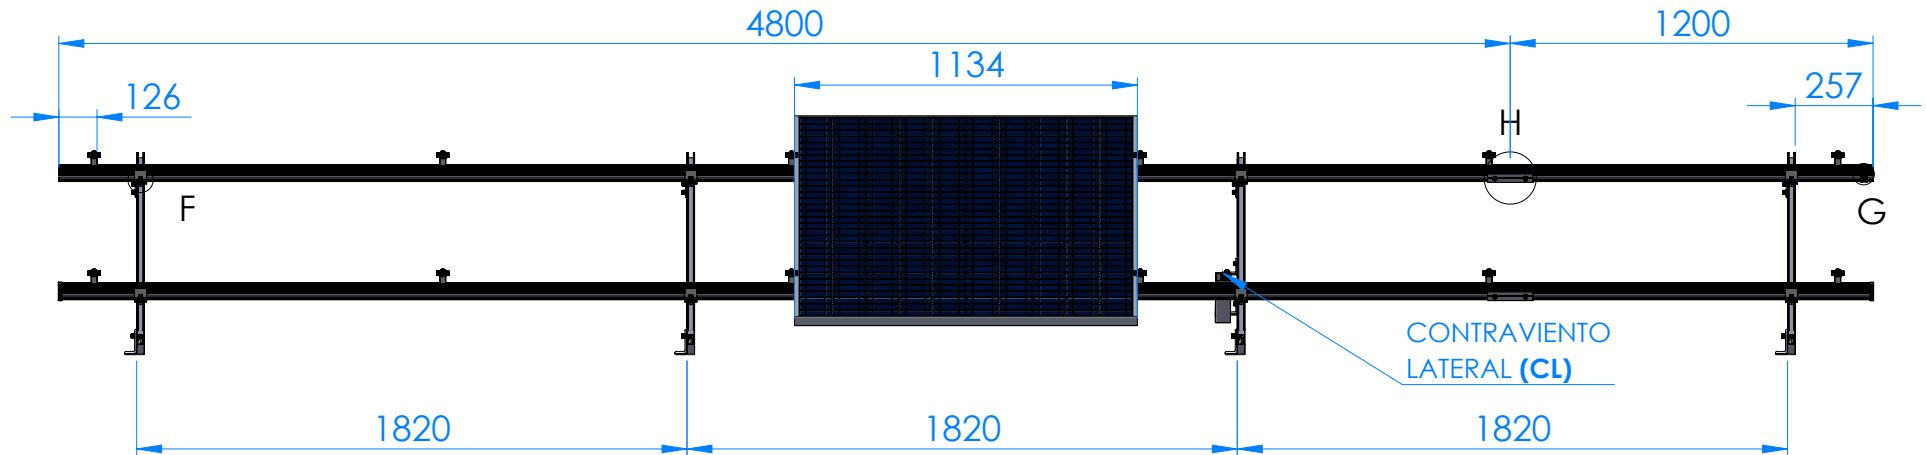

VISTA FRONTAL

Estructura resistente a vientos de hasta 220 km/h

LISTA DE MATERIALES:

# Part	Descripción	QTY
8101-N	Perfil Riel 4800 mm - AlumiOne	5
8121	Rail Connector - UL2703 AlumiOne	2
8120	Universal Clamp - UL2703 AlumiOne	12
8100	L-Foot Support - UL2703 AlumiOne	8
8005	Ground Lug - UL2703 AlumiOne	1
8103	Clip Climber - UL2703 AlumiOne	8
8105	Tilt Connector - UL2703 AlumiOne	4
8116	L-Bracket - UL2703 AlumiOne	2
8122	End Cap N-Rail - UL2703 AlumiOne	4
1601	Clip 2-Cable 6 mm2 - UL2703 AlumiOne	5

CORTES DE PERFIL RIEL (Este a Oeste)
SOBRANTE

QTY	Largo Sobrante	Orden de Corte
1	2400 mm	600 + 600 + 1200

CORTES DE PERFIL RIEL

QTY	Largo Original	Perfil Riel #	Orden de Corte
2	Perfil Riel de 4800 mm	1	2100 + 2100 + 600
		2	2100 + 2100 + 600

CORTES DE PERFIL RIEL (Este a Oeste)

QTY	Largo Original	Corte por perfil	Total de tramos
1	4800 mm	1200 mm	2

GUIAS DE CORTE

Cortes	Total de tramos	Aplicación
1200 mm	1	Contraviento Lateral (CL)
2100 mm	4	Norte a Sur (N a S)
600 mm	4	Pata 1 (P1)

El torque recomendado de apriete para los tornillos es de 20Nm

Se recomienda iniciar los cortes desde los tramos de mayor longitud hacia los menores, con el fin de optimizar el uso del material y reducir el margen de error o desperdicio.

Antes de efectuar el corte, verifique cuidadosamente las medidas indicadas en esta guía. Cualquier desviación podría comprometer el ensamble correcto de la estructura.

THIRD ANGLE PROJECTION

INFORMACIÓN CONFIDENCIAL Y DE MARCA

LA INFORMACIÓN INCLUIDA EN ESTE DIBUJO PERTENECE EXCLUSIVAMENTE A SolarOne & AlumiOne. QUEDA PROHIBIDA LA REPRODUCCIÓN TOTAL O PARCIAL SIN EL PREVIO CONSENTIMIENTO POR ESCRITO DE SolarOne & AlumiOne.

www.solarone.mx

UNIDADES: MM

MATERIAL: Aluminio 6005-T5

NO CAMBIE LA ESCALA

Terra Park II Calle Berilio No. 305, 66367 Santa Catarina, N.L.

TÍTULO: ASSEMBLY DIAGRAM

TAMAÑO B	N.º DE PARTE 1V5	REV 1
----------	------------------	-------

ESCALA: 1:100

HOJA 1 DE 1