




SISTEMA DE MONTAJE DE 1 FILA DE 7 PANELES DE HASTA 1134MM VERTICALES DE 20°

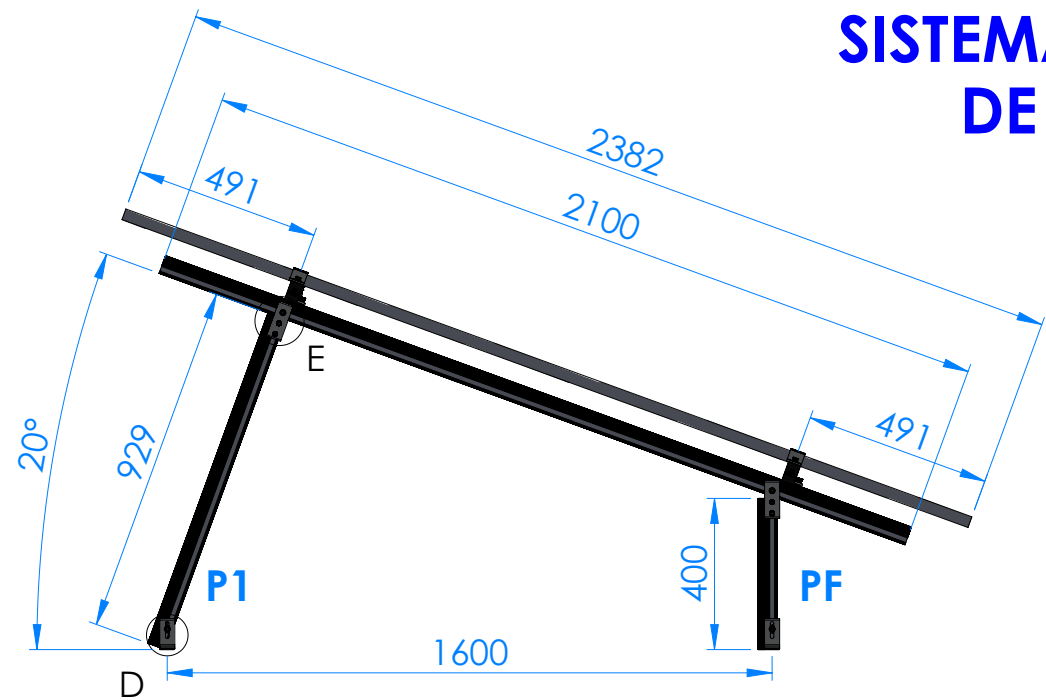


VISTA LATERAL

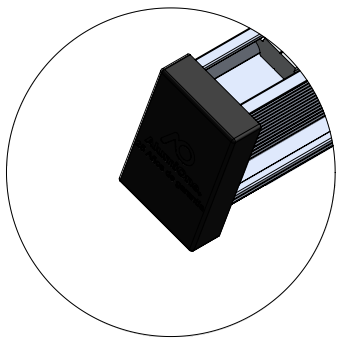


DETALLE C
END CAP N-RAIL

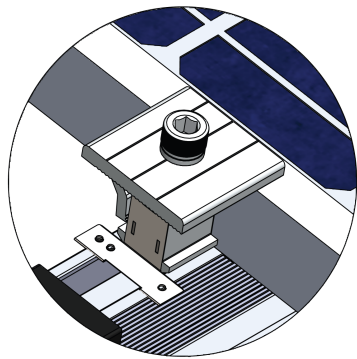

DETALLE B
UNIVERSAL CLAMP
(MODO - END)

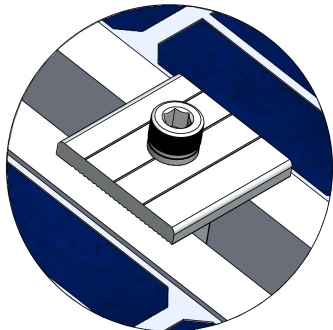


DETALLE A
UNIVERSAL CLAMP
(MODO - MID)

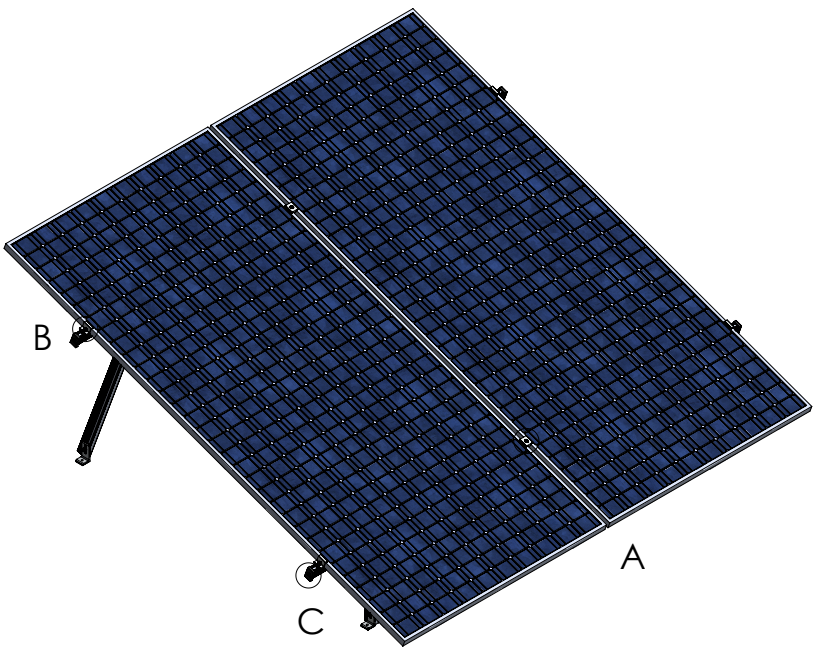


VISTA ISOMETRICA




DETALLE D
L-FOOT
SUPPORT

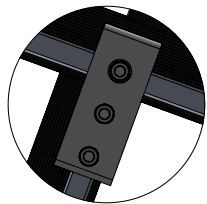


DETALLE E
TILT CONNECTOR

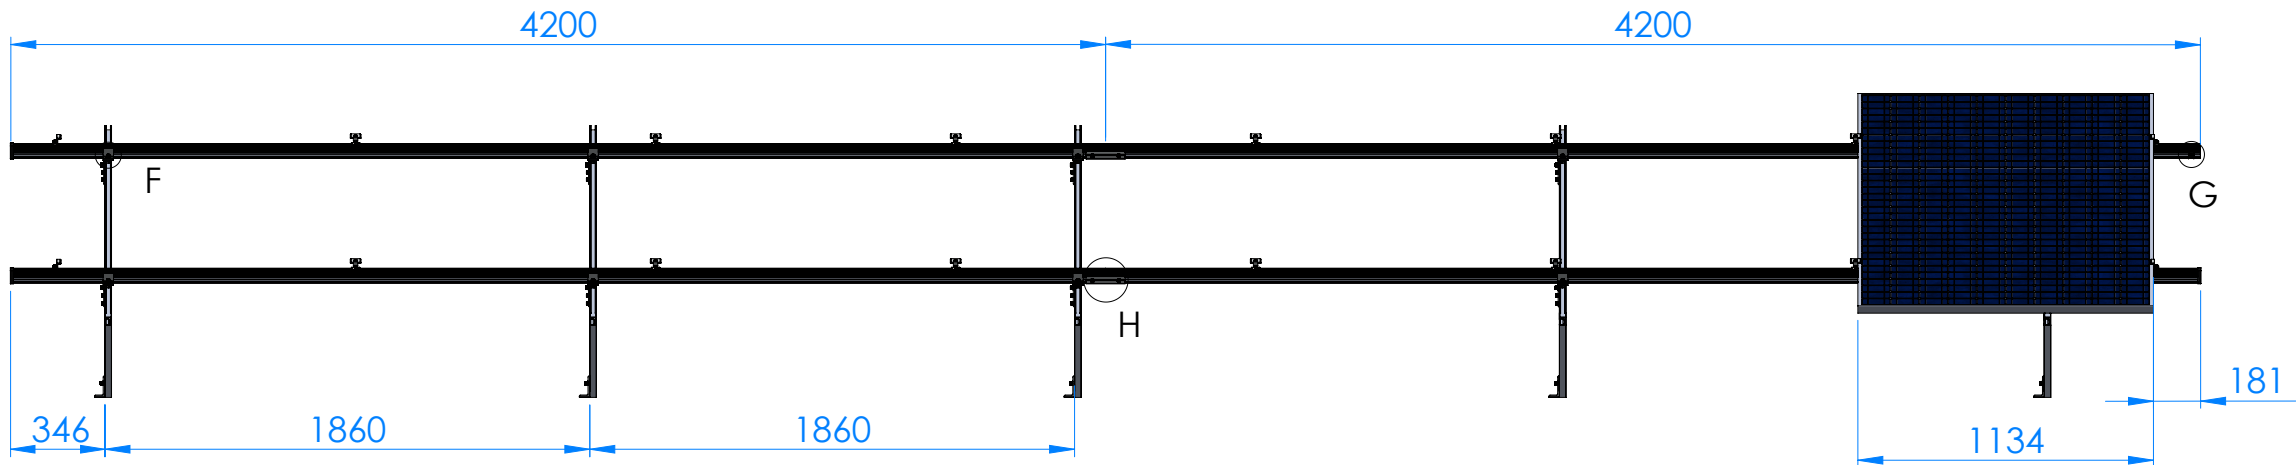


VISTA FRONTAL

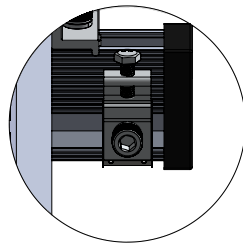

DETALLE G
GROUND LUG

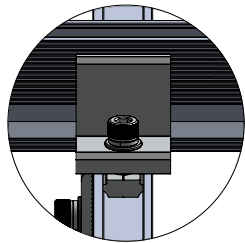

DETALLE F
CLIP CLIMBER

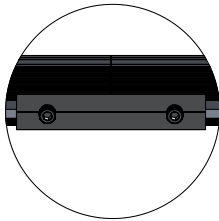

DETALLE H
RAIL CONNECTOR

LISTA DE MATERIALES:

# Part	Descripción	QTY
8102-N	Perfil Riel 4200mm AlumiOne	9
8101-N	Perfil Riel 4800mm AlumiOne	0
8121	Rail connector - UL2703 AlumiOne	2
8120	Universal Clamp - UL2703 AlumiOne	16
8100	L-Foot Support - UL2703 AlumiOne	12
8005	Ground Lug - UL2703 AlumiOne	1
8103	Clip Climber - UL2703 AlumiOne	12
8105	Tilt Connector - UL2703 AlumiOne	12
8122	End Cap N-Rail - UL2703 AlumiOne	4
1601	Clip 2 Cable 6 mm² - 10AWG AlumiOne	5

CORTES DE PERFIL RIEL (ESTE - OESTE)

QTY	Largo Original	Corte por perfil	Total de tramos
NA	NA	NA	NA

CORTES DE PERFIL RIEL (NORTE - SUR)

QTY	Largo Original	Corte por perfil	Total de tramos
3	Perfil Riel 4200mm	2100 mm (mitad)	2

GUIAS DE CORTE

Cortes	Total de tramos	Aplicación
400	5	Pata Frontal (PF)
929	5	Pata 1 (P1)

CORTES DE PERFIL RIEL


QTY	Largo Original	Perfil Riel #	Orden de Corte
1	Perfil Riel 4200mm	1	929 + 929 + 929 + 929 + 400
		2	929 + 400 + 400 + 400 + 400

El torque recomendado de apriete para los tornillos es de 20Nm.

Se recomienda iniciar los cortes desde los tramos de mayor longitud hacia los menores, con el fin de optimizar el uso del material y reducir el margen de error o desperdicio.

Antes de efectuar el corte, verifique cuidadosamente las medidas indicadas en esta guía. Cualquier desviación podría comprometer el ensamble correcto de la estructura.

THIRD ANGLE PROJECTION

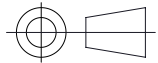

INFORMACIÓN CONFIDENCIAL Y DE MARCA

LA INFORMACIÓN INCLUIDA EN ESTE DIBUJO PERTENECE EXCLUSIVAMENTE A SolarOne & AlumiOne. QUEDA PROHIBIDA LA REPRODUCCIÓN TOTAL O PARCIAL SIN EL PREVIO CONSENTIMIENTO POR ESCRITO DE SolarOne & AlumiOne.

www.solarone.mx

UNIDADES: MM

MATERIAL:

Aluminio 6005-T5

NO CAMBIE LA ESCALA



AlumiOne

Terra Park II Calle Berilio No. 305, 66367 Santa Catarina, N.L.

TÍTULO:

ASSEMBLY DIAGRAM

TAMAÑO

B

N.º DE PARTE

1V7 AI

REV

1

ESCALA: 1:50

HOJA 1 DE 1