




SISTEMA DE MONTAJE DE 1 FILA DE 7 PANELES
DE HASTA 1303MM VERTICALES DE 10° - 20°

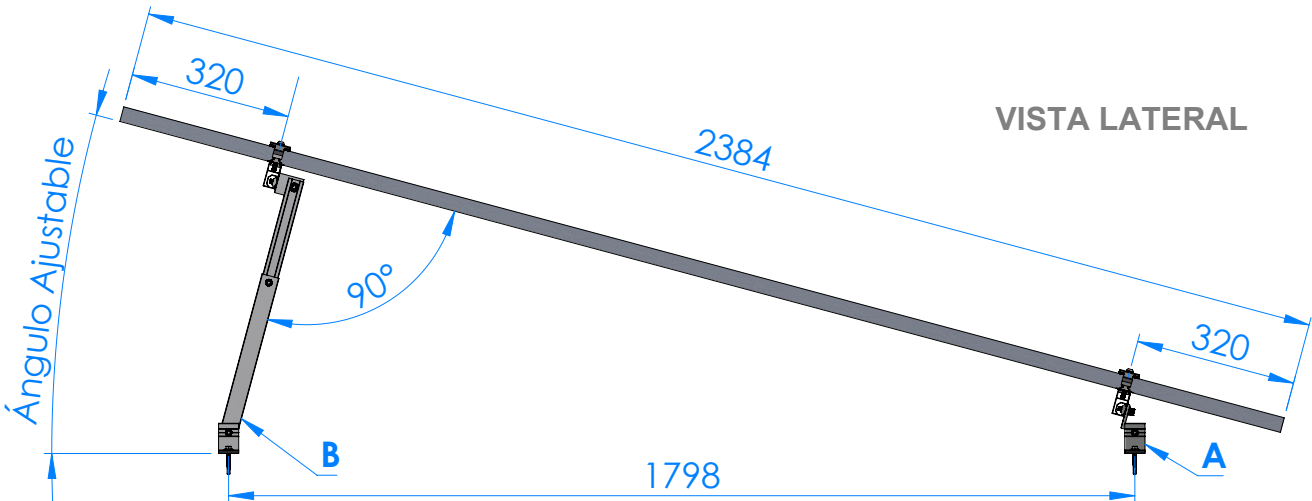


VISTA LATERAL

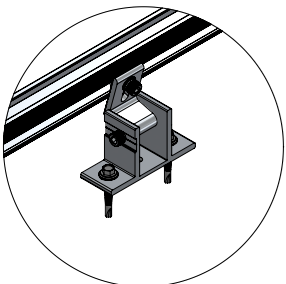


DETALLE A
PATA DELANTERA
AJUSTABLE

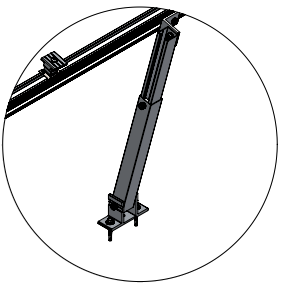


DETALLE B
PATA TRASERA
AJUSTABLE

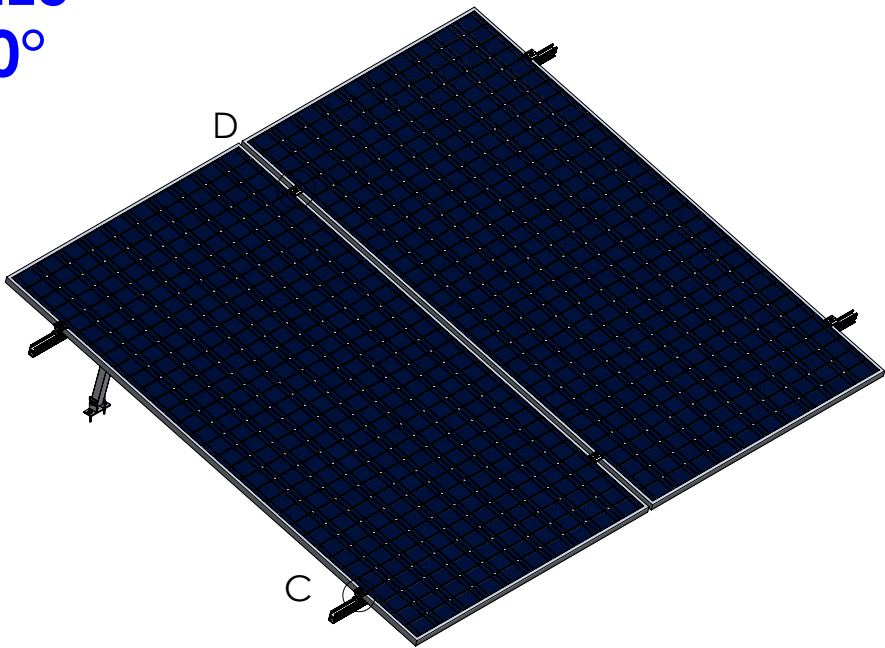


VISTA ISOMÉTRICA

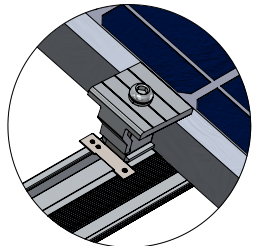


DETALLE C
CLAMP UNIVERSAL
(MODO - END)

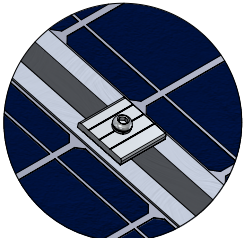


DETALLE D
CLAMP UNIVERSAL
(MODO - MID)

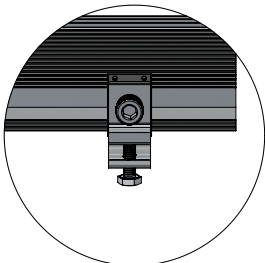

DETALLE E
TERMINAL A TIERRA

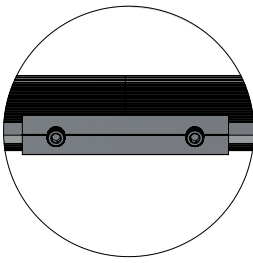

DETALLE F
EXTENSIÓN PARA PERFIL RIEL

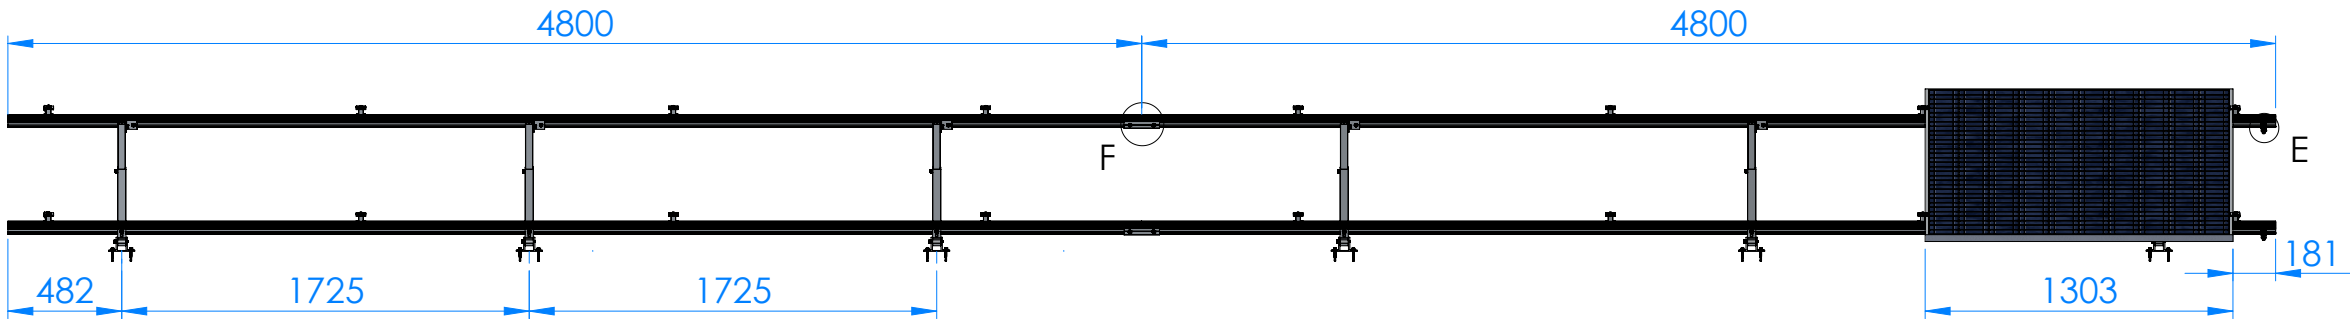

VISTA FRONTAL

El torque recomendado de apriete para los tornillos es de 20Nm.

Estructura resistente a vientos de hasta 180 km/h.

LISTA DE MATERIALES:

# Part	Descripción	QTY
8102-N	Perfil Riel 4200mm AlumiOne	0
8101-N	Perfil Riel 4800mm AlumiOne	4
8121	Extensión para Perfil Riel 150mm AlumiOne	2
8120	Clamp Universal Ajustable 25mm-35mm AlumiOne	16
8112	Pata delantera ajustable AlumiOne (c 100)	6
8113	Pata trasera ajustable de 10 a 20 grados AlumiOne (c 20)	6
8005	Terminal conector a tierra para panel solar AlumiOne	2

GUIAS DE CORTE


CORTES DE PERFIL RIEL

QTY	Largo Original	Corte por perfil	Total de tramos
NA	NA	NA	NA

Se recomienda iniciar los cortes desde los tramos de mayor longitud hacia los menores, con el fin de optimizar el uso del material y reducir el margen de error o desperdicio.

Antes de efectuar el corte, verifique cuidadosamente las medidas indicadas en esta guía. Cualquier desviación podría comprometer el ensamble correcto de la estructura.

THIRD ANGLE PROJECTION

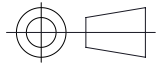

INFORMACIÓN CONFIDENCIAL Y DE MARCA

LA INFORMACIÓN INCLUIDA EN ESTE DIBUJO PERTENECE EXCLUSIVAMENTE A SolarOne & AlumiOne. QUEDA PROHIBIDA LA REPRODUCCIÓN TOTAL O PARCIAL SIN EL PREVIO CONSENTIMIENTO POR ESCRITO DE SolarOne & AlumiOne.

www.solarone.mx

UNIDADES: MM

MATERIAL:

Aluminio 6005-T5

NO CAMBIE LA ESCALA



AlumiOne

Terra Park II Calle Berilio No. 305, 66367 Santa Catarina, N.L.

TÍTULO:

ASSEMBLY DIAGRAM

TAMAÑO

B

N.º DE PARTE

1V7 PA

REV

1

ESCALA: 1:30

HOJA 1 DE 1