




SISTEMA DE MONTAJE DE 1 FILA DE 9 PANELES DE HASTA 1303MM VERTICALES A 15°

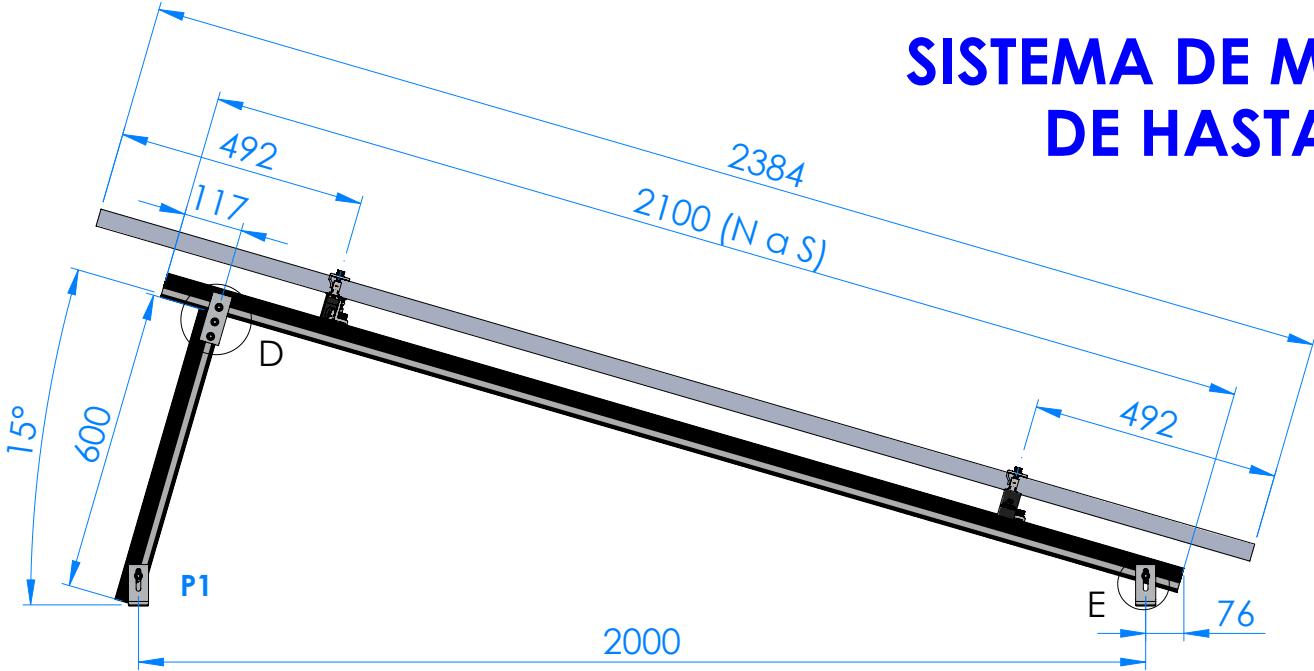


VISTA LATERAL

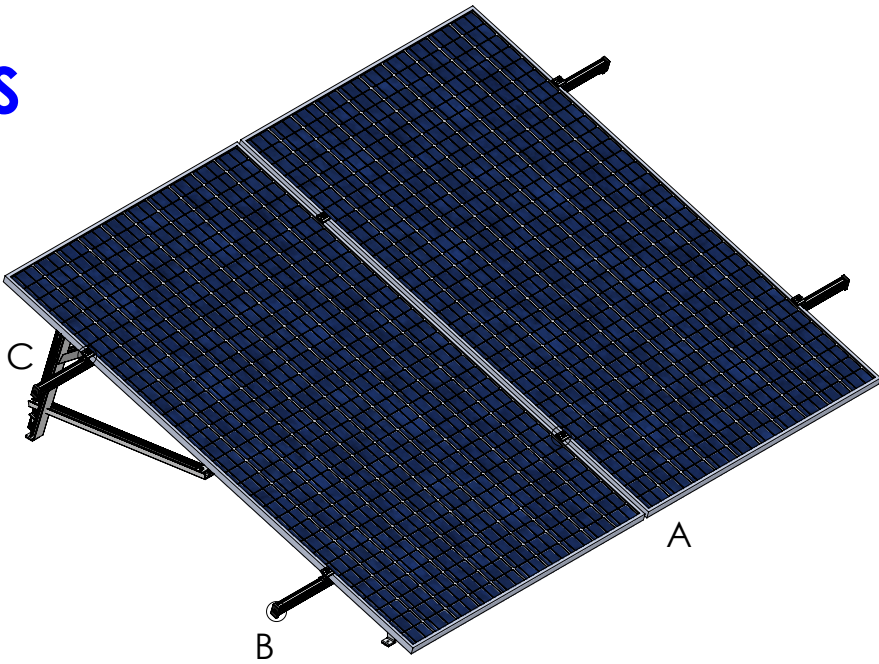


VISTA ISOMETRICA

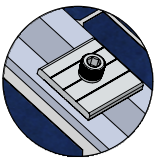


DETALLE A
UNIVERSAL CLAMP
(MODO - MID)

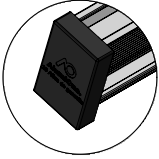


DETALLE B
END CAP N-RAIL

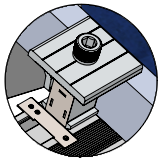


DETALLE C
UNIVERSAL CLAMP
(MODO - END)

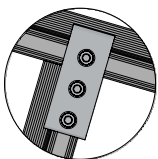


DETALLE D
TILT CONNECTOR

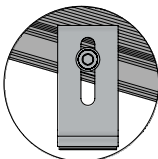


DETALLE E
L-FOOT SUPPORT

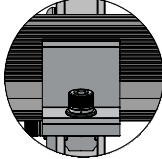


DETALLE F
CLIP CLIMBER

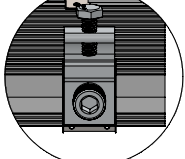

DETALLE G
GROUND LUG

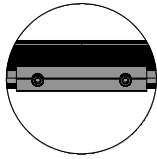

DETALLE H
RAIL CONNECTOR

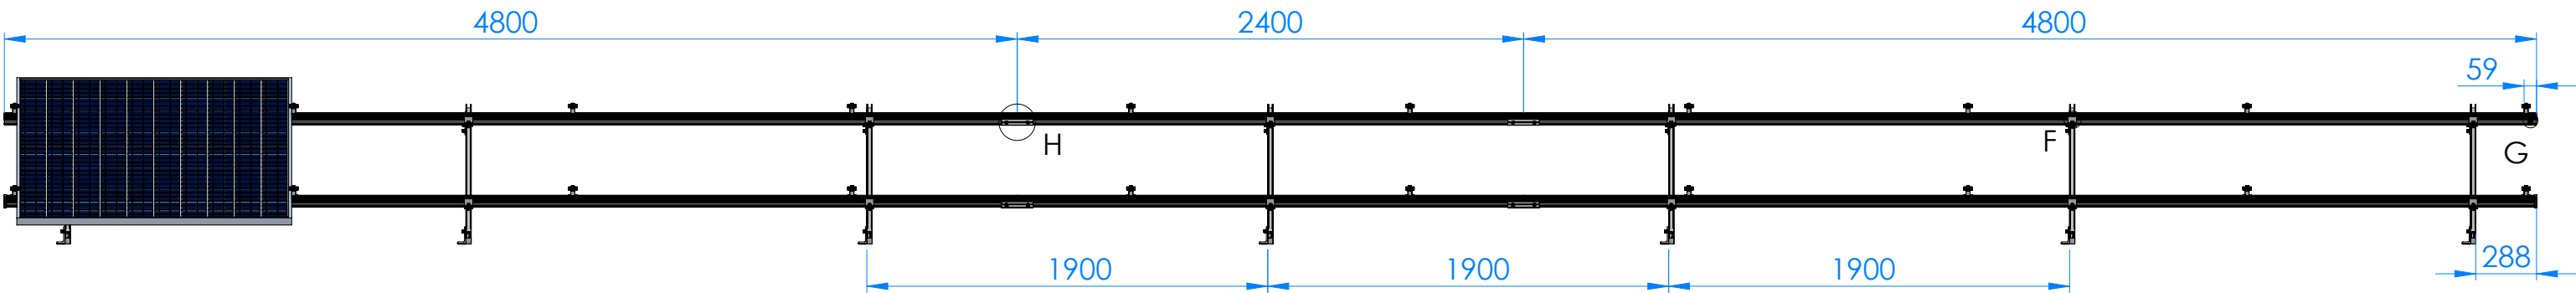

VISTA FRONTAL

Estructura resistente a vientos de hasta 220 km/h

LISTA DE MATERIALES:

# Part	Descripción	QTY
8101-N	Perfil Riel 4800 mm - AlumiOne	9
8121	Rail Connector - UL2703 AlumiOne	4
8120	Universal Clamp - UL2703 AlumiOne	20
8100	L-Foot Support - UL2703 AlumiOne	14
8005	Ground Lug - UL2703 AlumiOne	1
8103	Clip Climber - UL2703 AlumiOne	14
8105	Tilt Connector - UL2703 AlumiOne	7
8116	L-Bracket - UL2703 AlumiOne	0
8122	End Cap N-Rail - UL2703 AlumiOne	4
1601	Clip 2-Cable 6 mm2 - UL2703 AlumiOne	5

CORTES DE PERFIL RIEL

QTY	Largo Original	Perfil Riel #	Orden de Corte
4	Perfil Riel de 4800 mm	1	2100 + 2100 + 600
		2	2100 + 2100 + 600
		3	2100 + 2100 + 600
		4	2100 + 600 + 600 + 600 + 600

CORTES DE PERFIL RIEL (Este a Oeste)

QTY	Largo Original	Corte por perfil	Total de tramos
1	4800 mm	2400 mm	2


GUIAS DE CORTE

Cortes	Total de tramos	Aplicación
2100 mm	7	Norte a Sur (N a S)
600 mm	7	Pata 1 (P1)

El torque recomendado de apriete para los tornillos es de 20Nm

Se recomienda iniciar los cortes desde los tramos de mayor longitud hacia los menores, con el fin de optimizar el uso del material y reducir el margen de error o desperdicio.

Antes de efectuar el corte, verifique cuidadosamente las medidas indicadas en esta guía. Cualquier desviación podría comprometer el ensamble correcto de la estructura.

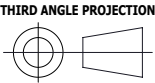

INFORMACIÓN CONFIDENCIAL Y DE MARCA

LA INFORMACIÓN INCLUIDA EN ESTE DIBUJO PERTENECE EXCLUSIVAMENTE A SolarOne & AlumiOne. QUEDA PROHIBIDA LA REPRODUCCIÓN TOTAL O PARCIAL SIN EL PREVIO CONSENTIMIENTO POR ESCRITO DE SolarOne & AlumiOne.

www.solarone.mx

UNIDADES: MM

MATERIAL:

Aluminio 6005-T5

NO CAMBIE LA ESCALA



Terra Park II Calle Berilio No. 305, 66367 Santa Catarina, N.L.

TÍTULO:

ASSEMBLY DIAGRAM

TAMAÑO

B

N.º DE PARTE

1V9

REV

1

ESCALA: 1:100

HOJA 1 DE 1