



SISTEMA DE MONTAJE DE 2 FILAS DE 6 PANELES DE HASTA 1134MM VERTICALES A 10°

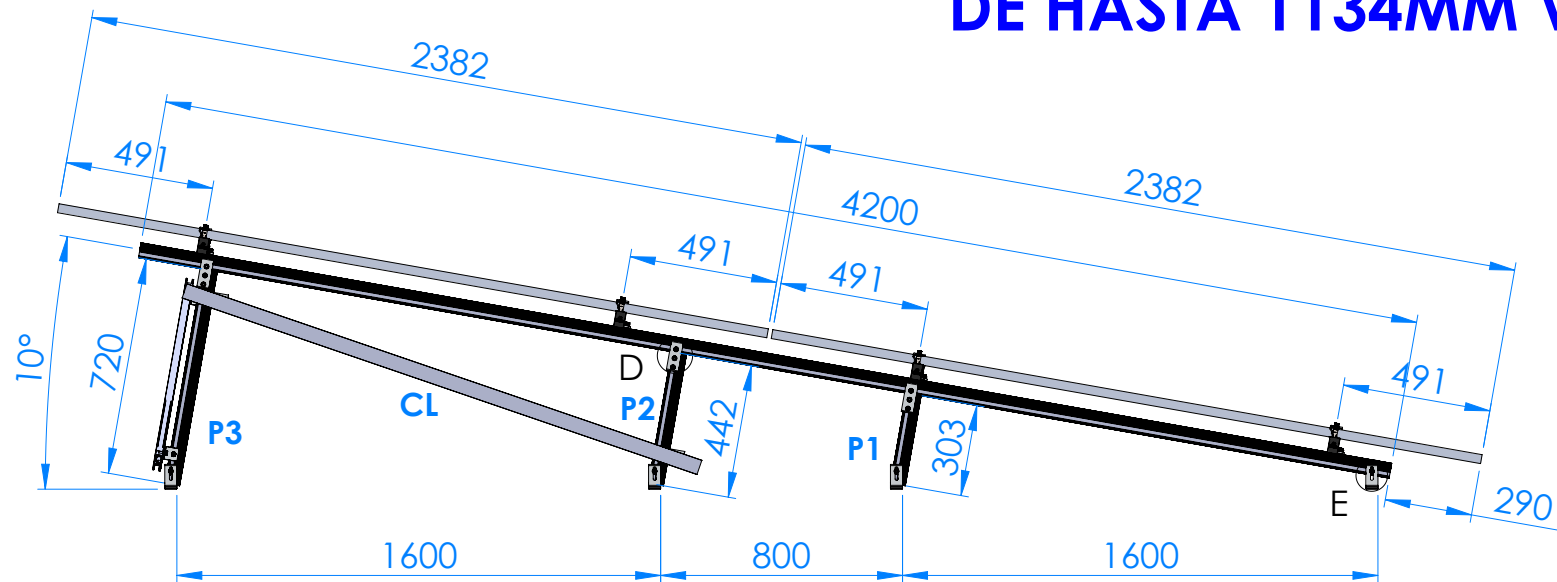

VISTA LATERAL

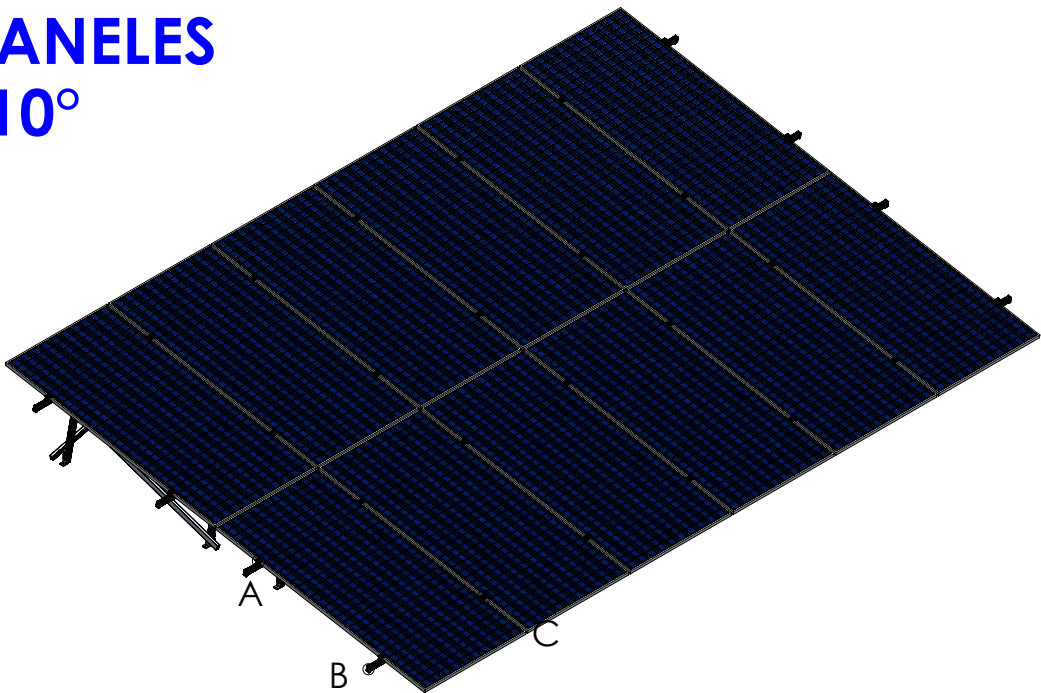

VISTA ISOMETRICA

DETALLE A
UNIVERSAL CLAMP
(MODO - END)

DETALLE B
END CAP N-RAIL

DETALLE C
UNIVERSAL CLAMP
(MODO - MID)


DETALLE D
TILT CONNECTOR

DETALLE E
L-FOOT SUPPORT

DETALLE F
RAIL CONNECTOR

DETALLE G
CLIP CLIMBER

DETALLE H
GROUND LUG

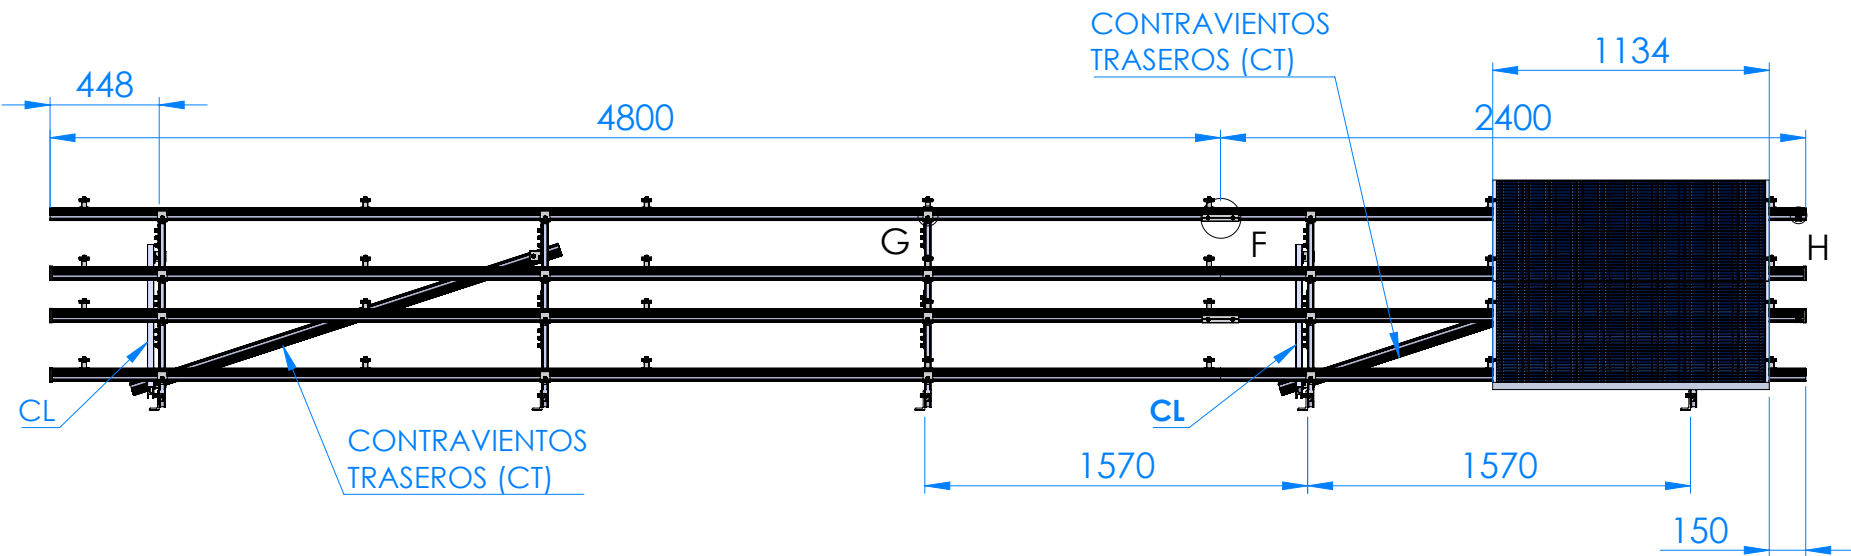

VISTA FRONTAL

LISTA DE MATERIALES:

# Part	Descripción	QTY
8102-N	Perfil Riel 4200 mm - AlumiOne	5
8101-N	Perfil Riel 4800 mm - AlumiOne	10
8121	Rail Connector - UL2703 AlumiOne	4
8120	Universal Clamp - UL2703 AlumiOne	28
8100	L-Foot Support - UL2703 AlumiOne	20
8005	Ground Lug - UL2703 AlumiOne	2
8103	Clip Climber - UL2703 AlumiOne	20
8105	Tilt Connector - UL2703 AlumiOne	15
8116	L-Bracket - UL2703 AlumiOne	8
8122	End Cap N-Rail - UL2703 AlumiOne	8
1601	Clip 2-Cable 6 mm2 - UL2703 AlumiOne	5

Estructura resistente a vientos de hasta 220 km/h

CORTES DE PERFIL RIEL

QTY	Largo Original	Perfil Riel #	Orden de Corte
4	Perfil Riel 4800mm	1	1850 + 1850 + 720 + 303
		2	1800 + 1800 + 720 + 442
		3	720 + 720 + 720 + 442 + 442 + 442 + 442 + 303 + 303
		4	303 + 303

CORTES DE PERFIL RIEL

QTY	Largo Original	Corte por perfil	Total de tramos
2	4800 mm	2400 mm (mitad)	2

GUIAS DE CORTE

Tabla general		
Cortes	Total de tramos	Aplicación
1850 mm	2	Contraviento Trasero (CT)
1800 mm	2	Contraviento Lateral (CL)
303 mm	5	Pata 1 (P1)
442 mm	5	Pata 2 (P2)
720 mm	5	Pata 3 (P3)

El torque recomendado de apriete para los tornillos es de 20Nm

Se recomienda iniciar los cortes desde los tramos de mayor longitud hacia los menores, con el fin de optimizar el uso del material y reducir el margen de error o desperdicio.

Antes de efectuar el corte, verifique cuidadosamente las medidas indicadas en esta guía. Cualquier desviación podría comprometer el ensamble correcto de la estructura.

THIRD ANGLE PROJECTION

INFORMACIÓN CONFIDENCIAL Y DE MARCA

LA INFORMACIÓN INCLUIDA EN ESTE DIBUJO PERTENECE EXCLUSIVAMENTE A SolarOne & AlumiOne. QUEDA PROHIBIDA LA REPRODUCCIÓN TOTAL O PARCIAL SIN EL PREVIO CONSENTIMIENTO POR ESCRITO DE SolarOne & AlumiOne.

www.solarone.mx

UNIDADES: MM

MATERIAL: Aluminio 6005-T5

NO CAMBIE LA ESCALA

Terra Park II Calle Berilio No. 305, 66367 Santa Catarina, N.L.

TÍTULO: ASSEMBLY DIAGRAM

TAMAÑO	N.º DE PARTE	REV
B	2V6	1

ESCALA: 1:100

HOJA 1 DE 1