




SISTEMA DE MONTAJE DE 3 FILAS DE 10 PANELES DE HASTA 1134MM VERTICALES A 15°

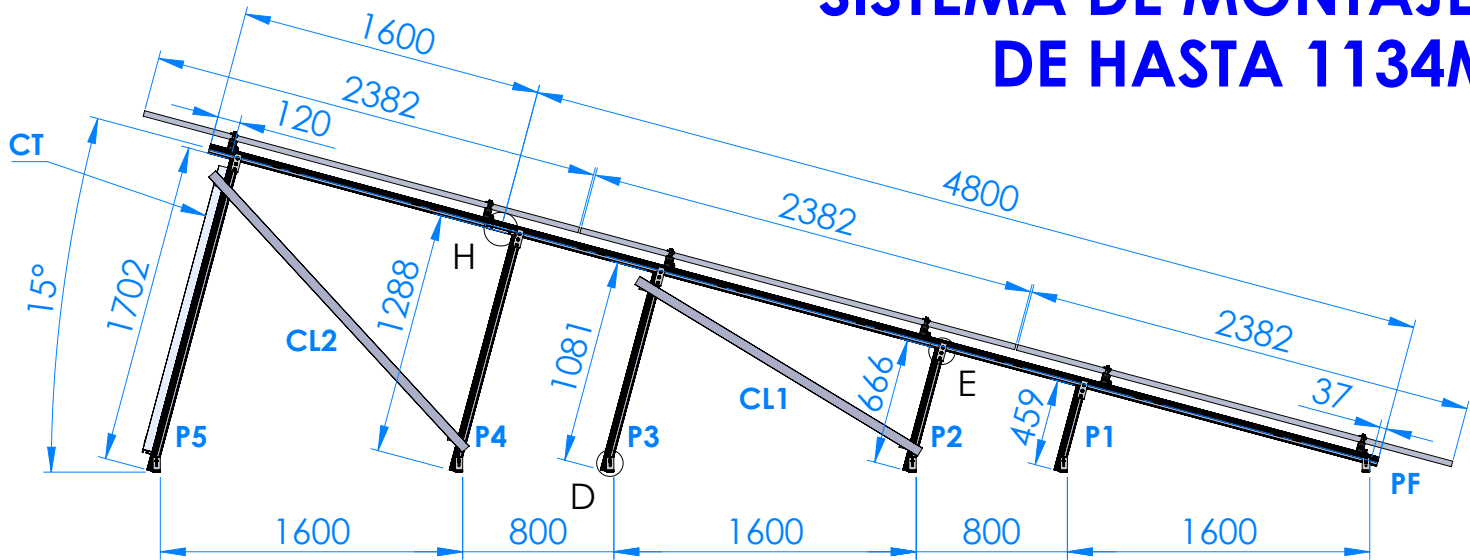


VISTA LATERAL

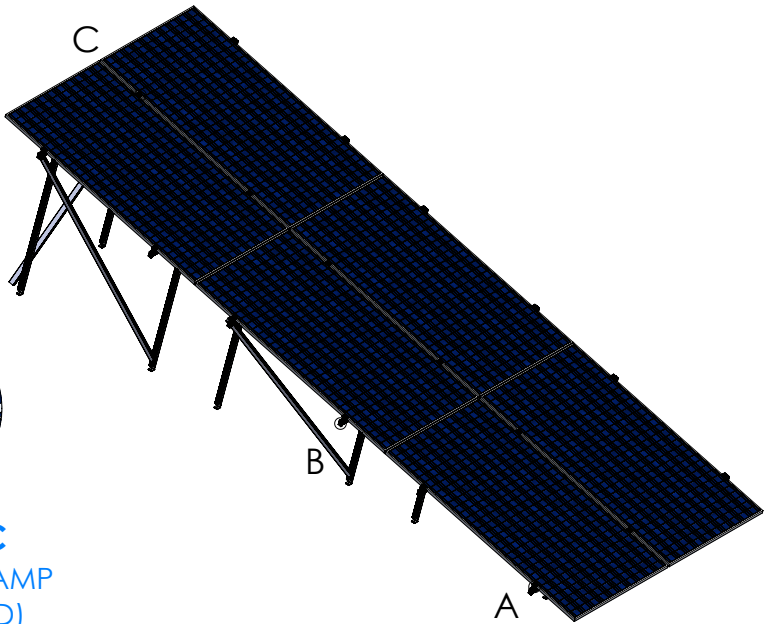


VISTA ISOMETRICA

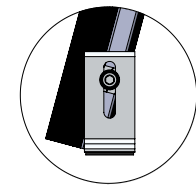


DETALLE D
L-FOOT SUPPORT

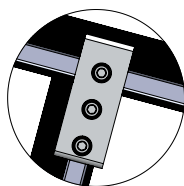


DETALLE E
TILT CONNECTOR

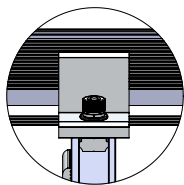


DETALLE F
CLIP CLIMBER

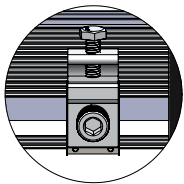

DETALLE G
GROUND LUG

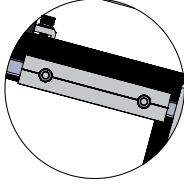

DETALLE H
RAIL CONNECTOR

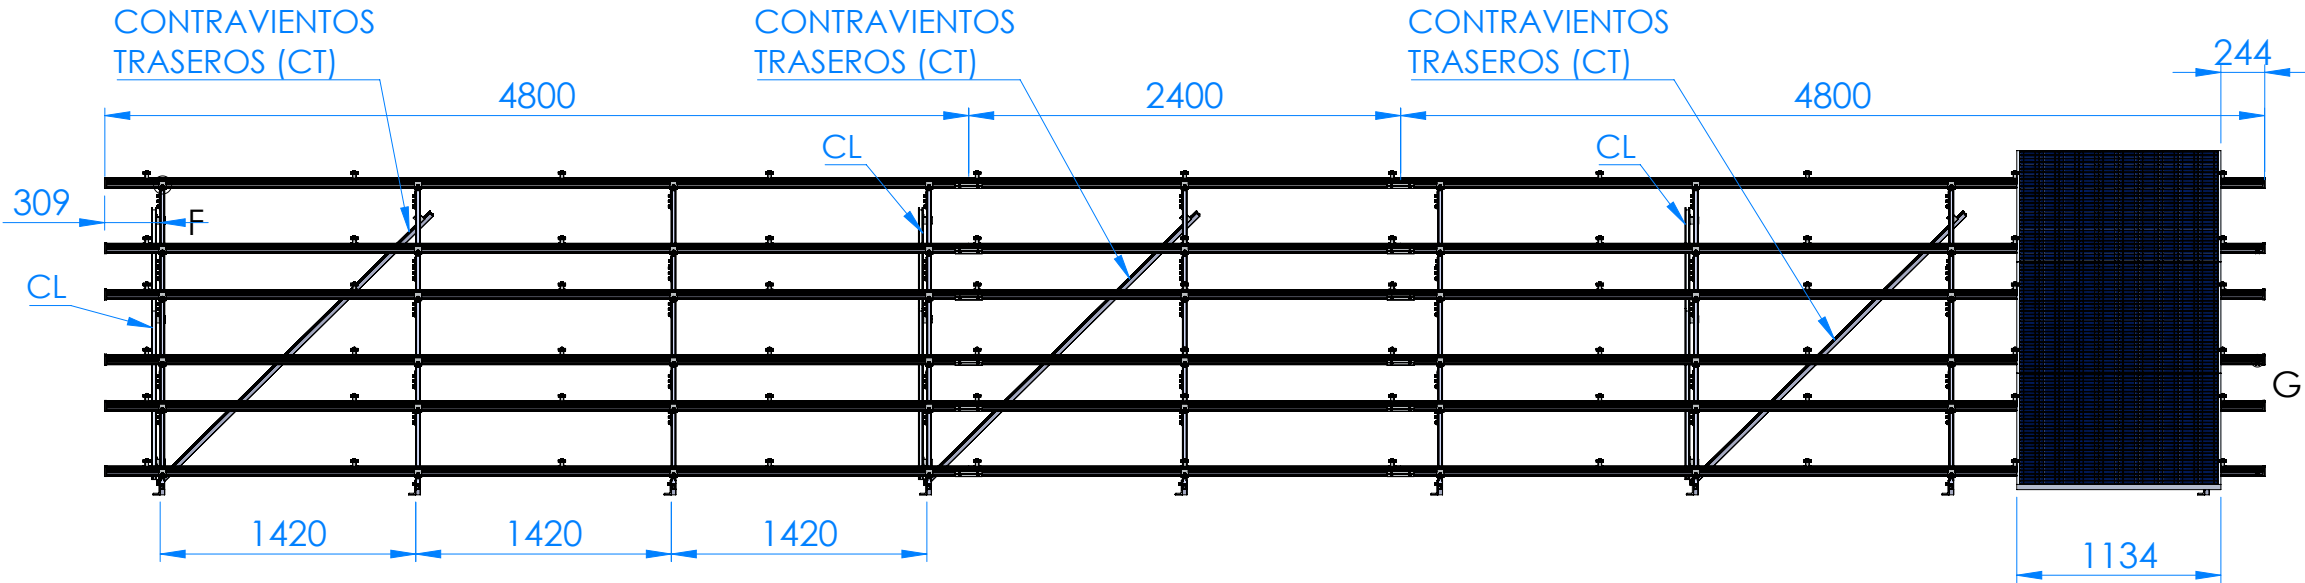

VISTA FRONTAL

CORTES DE PERFIL RIEL
(Norte - Sur)

QTY	Largo Original	Corte por perfil	Total de tramos
3	4800 mm	2400 mm	6

CORTES DE PERFIL RIEL
(Este - Oeste)

QTY	Largo Original	Corte por perfil	Total de tramos
3	4800 mm	2400 mm	6

GUIAS DE CORTE

Cortes	Total de tramos	Aplicación
2200 mm	3	Contraviento Trasero (CT)
1980 mm	3	Contraviento Lateral 2 (CL2)
1750 mm	3	Contraviento Lateral 1 (CL1)
459 mm	9	Pata 1 (P1)
666 mm	9	Pata 2 (P2)
1081 mm	9	Pata 3 (P3)
1288 mm	9	Pata 4 (P4)
1702 mm	9	Pata 5 (P5)

CORTES DE PERFIL RIEL

QTY	Largo Original	Perfil Riel #	Orden de Corte
14	Perfil Riel 4800mm	1	2200 + 2200
		2	2200 + 1980 + 459
		3	1980 + 1980 + 666
		4	1750 + 1750 + 1288
		5	1750 + 1702 + 1288
		6	1702 + 1702 + 1288
		7	1702 + 1702 + 1288
		8	1702 + 1702 + 1288
		9	1702 + 1702 + 1288
		10	1288 + 1288 + 1288 + 666
		11	1081 + 1081 + 1081 + 1081 + 459
		12	1081 + 1081 + 1081 + 1081 + 459
		13	1081 + 666 + 666 + 666 + 666 + 666
		14	666 + 666 + 459 + 459 + 459 + 459 + 459 + 459 + 459

Estructura resistente a vientos de hasta 220 km/h


LISTA DE MATERIALES:

# Part	Descripción	QTY
8101-N	Perfil Riel 4800mm AlumiOne	41
8121	Rail Connector - UL2703 AlumiOne	21
8120	Clamp Universal - UL 2703 AlumiOne	66
8100	L-Foot Support - UL2703 AlumiOne	54
8005	Ground Lug - UL2703 AlumiOne	3
8103	Clip Climber - UL2703 AlumiOne	54
8105	Tilt Connector - UL2703 AlumiOne	45
8116	L-Bracket - UL2703 AlumiOne	18
8122	End Cap N-Rail AlumiOne	12
1601	Clip 2 Cable 6 mm² - 10AWG AlumiOne	10

El torque recomendado de apriete para los tornillos es de 20Nm

Se recomienda iniciar los cortes desde los tramos de mayor longitud hacia los menores, con el fin de optimizar el uso del material y reducir el margen de error o desperdicio.

Antes de efectuar el corte, verifique cuidadosamente las medidas indicadas en esta guía. Cualquier desviación podría comprometer el ensamble correcto de la estructura.

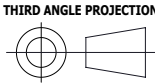

INFORMACIÓN CONFIDENCIAL Y DE MARCA

LA INFORMACIÓN INCLUIDA EN ESTE DIBUJO PERTENECE EXCLUSIVAMENTE A SolarOne & AlumiOne. QUEDA PROHIBIDA LA REPRODUCCIÓN TOTAL O PARCIAL SIN EL PREVIO CONSENTIMIENTO POR ESCRITO DE SolarOne & AlumiOne.

www.solarone.mx

UNIDADES: MM

MATERIAL:

Aluminio 6005-T5

NO CAMBIE LA ESCALA



Terra Park II Calle Berilio No. 305, 66367 Santa Catarina, N.L.

TÍTULO:

ASSEMBLY DIAGRAM

TAMAÑO

B

N.º DE PARTE

3V10

REV

1

ESCALA: 1:50

HOJA 1 DE 1