




SISTEMA DE MONTAJE DE 3 FILAS DE 2 PANELES DE HASTA 1134MM VERTICALES A 15°

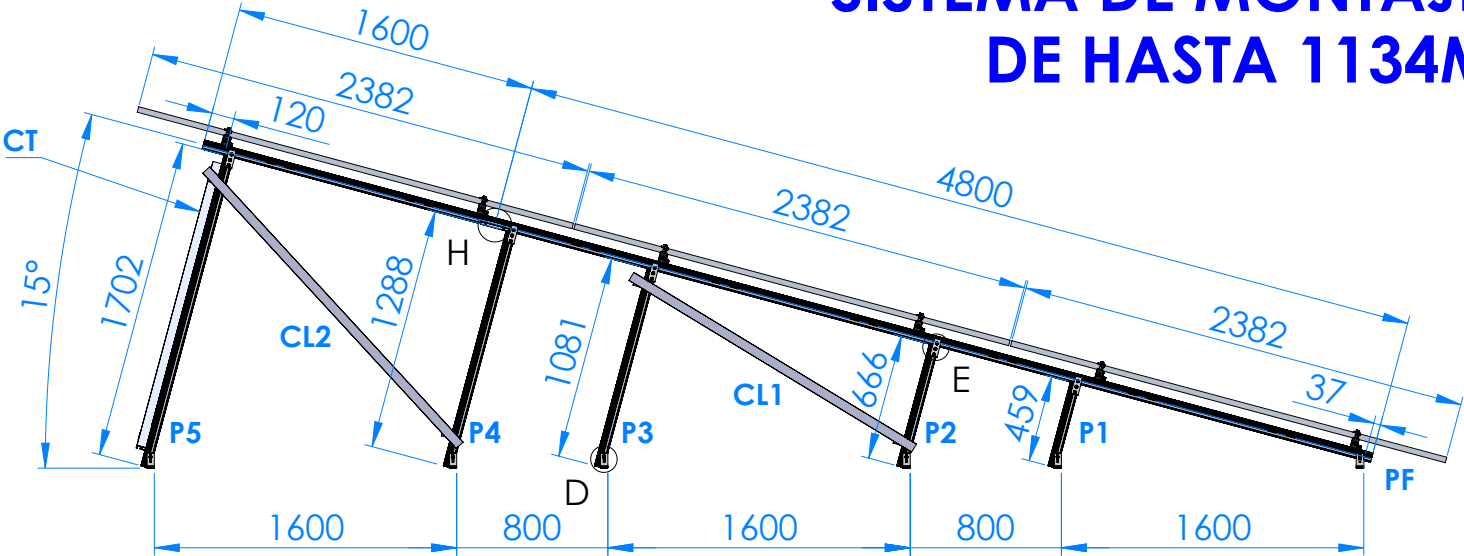


VISTA LATERAL

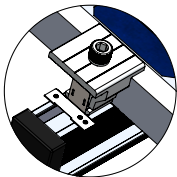


DETALLE A
UNIVERSAL CLAMP
(MODO - MID)

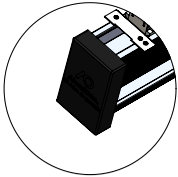


DETALLE B
END CAP N-RAIL

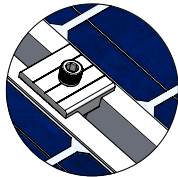


DETALLE C
UNIVERSAL CLAMP
(MODO - END)

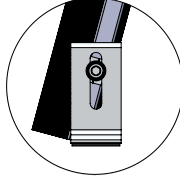


DETALLE D
L-FOOT SUPPORT

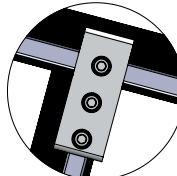


DETALLE E
TILT CONNECTOR

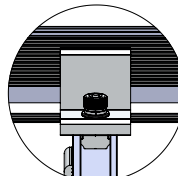


DETALLE F
CLIP CLIMBER

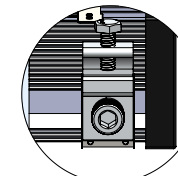


DETALLE G
GROUND LUG

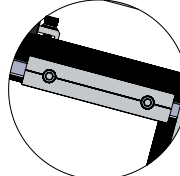

DETALLE H
RAIL CONNECTOR

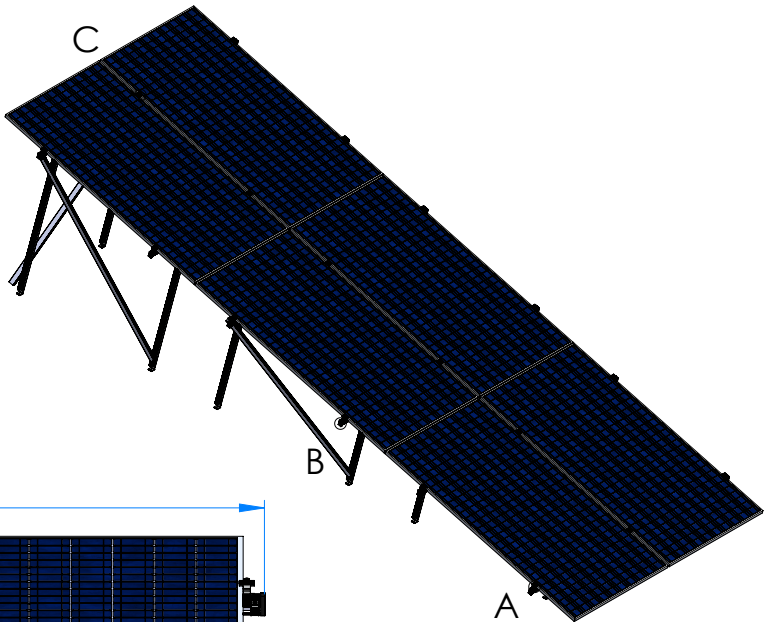

VISTA ISOMETRICA

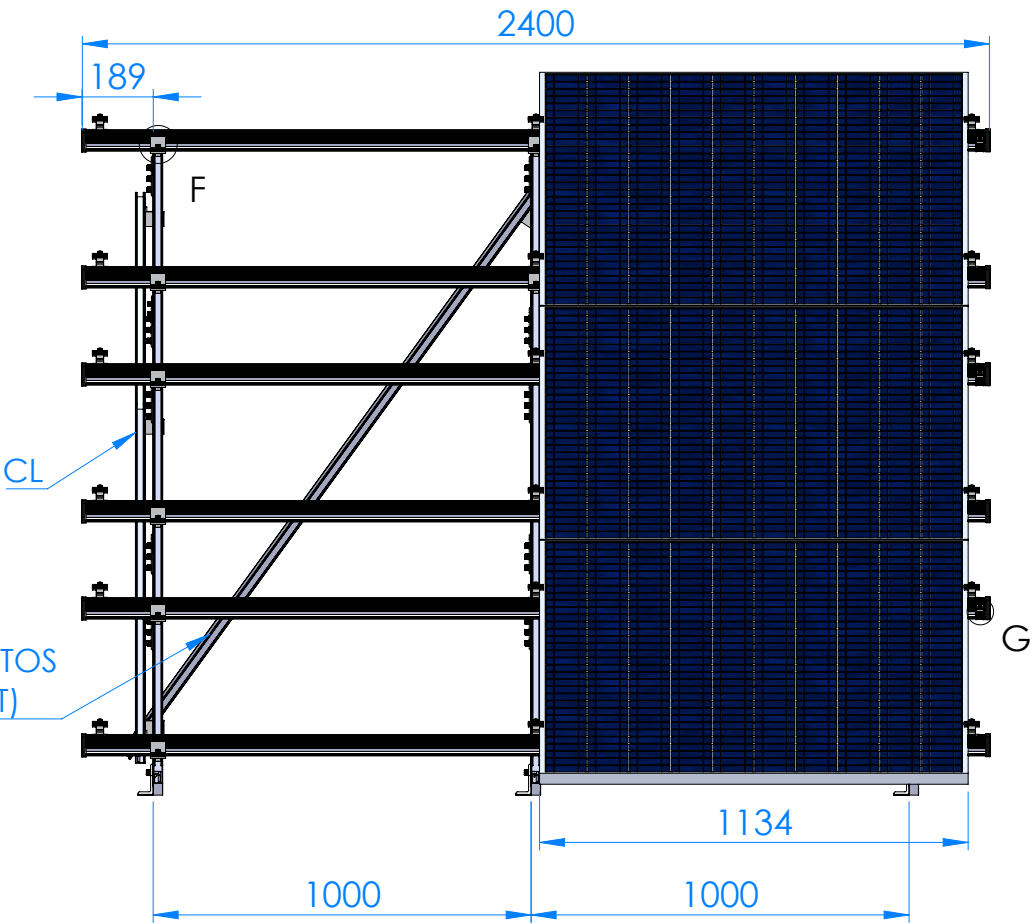

VISTA FRONTAL

Estructura resistente a vientos de hasta 220 km/h

LISTA DE MATERIALES:

# Part	Descripción	QTY
8101-N	Perfil Riel 4800mm AlumiOne	12
8121	Rail Connector - UL2703 AlumiOne	3
8120	Clamp Universal - UL 2703 AlumiOne	18
8100	L-Foot Support - UL2703 AlumiOne	18
8005	Ground Lug - UL2703 AlumiOne	3
8103	Clip Climber - UL2703 AlumiOne	18
8105	Tilt Connector - UL2703 AlumiOne	15
8116	L-Bracket - UL2703 AlumiOne	6
8122	End Cap N-Rail AlumiOne	12
1601	Clip 2 Cable 6 mm ² - 10AWG AlumiOne	10

CORTES DE PERFIL RIEL
(Este - Oeste)

QTY	Largo Original	Corte por perfil	Total de tramos
3	Perfil Riel 4800 mm	2400 mm (mitad)	6

CORTES DE PERFIL RIEL

Tabla general			
QTY	Largo Original	Perfil Riel #	Orden de Corte
5	Perfil Riel 4800mm	1	1980 + 1900 + 666
		2	1750 + 1702 + 1288
		3	1702 + 1702 + 1288
		4	1288 + 1081 + 1081 + 1081
		5	666 + 666 + 459 + 459 + 459

CORTES DE PERFIL RIEL
(Norte - Sur)

QTY	Largo Original	Corte por perfil	Total de tramos
1	Perfil Riel 4800 mm	1600 mm	3


GUIAS DE CORTE

Cortes	Total de tramos	Aplicación
1900 mm	1	Contraviento Trasero (CT)
1980 mm	1	Contraviento Lateral 2 (CL2)
1750 mm	1	Contraviento Lateral 1 (CL1)
459 mm	3	Pata 1 (P1)
666 mm	3	Pata 2 (P2)
1081 mm	3	Pata 3 (P3)
1288 mm	3	Pata 4 (P4)
1702 mm	3	Pata 5 (P5)

Se recomienda iniciar los cortes desde los tramos de mayor longitud hacia los menores, con el fin de optimizar el uso del material y reducir el margen de error o desperdicio.

Antes de efectuar el corte, verifique cuidadosamente las medidas indicadas en esta guía. Cualquier desviación podría comprometer el ensamble correcto de la estructura.

THIRD ANGLE PROJECTION

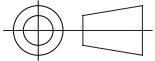

INFORMACIÓN CONFIDENCIAL Y DE MARCA

LA INFORMACIÓN INCLUIDA EN ESTE DIBUJO PERTENECE EXCLUSIVAMENTE A SolarOne & AlumiOne. QUEDA PROHIBIDA LA REPRODUCCIÓN TOTAL O PARCIAL SIN EL PREVIO CONSENTIMIENTO POR ESCRITO DE SolarOne & AlumiOne.

www.solarone.mx

UNIDADES: MM

MATERIAL:

Aluminio 6005-T5

NO CAMBIE LA ESCALA



Terra Park II Calle Berilio No. 305, 66367 Santa Catarina, N.L.

TÍTULO:

ASSEMBLY DIAGRAM

TAMAÑO
B

N.º DE PARTE

3V2

REV
1

ESCALA: 1:50

HOJA 1 DE 1

El torque recomendado de apriete para los tornillos es de 20Nm