




SISTEMA DE MONTAJE DE 3 FILAS DE 2 PANELES DE HASTA 1303 MM VERTICALES A 15°

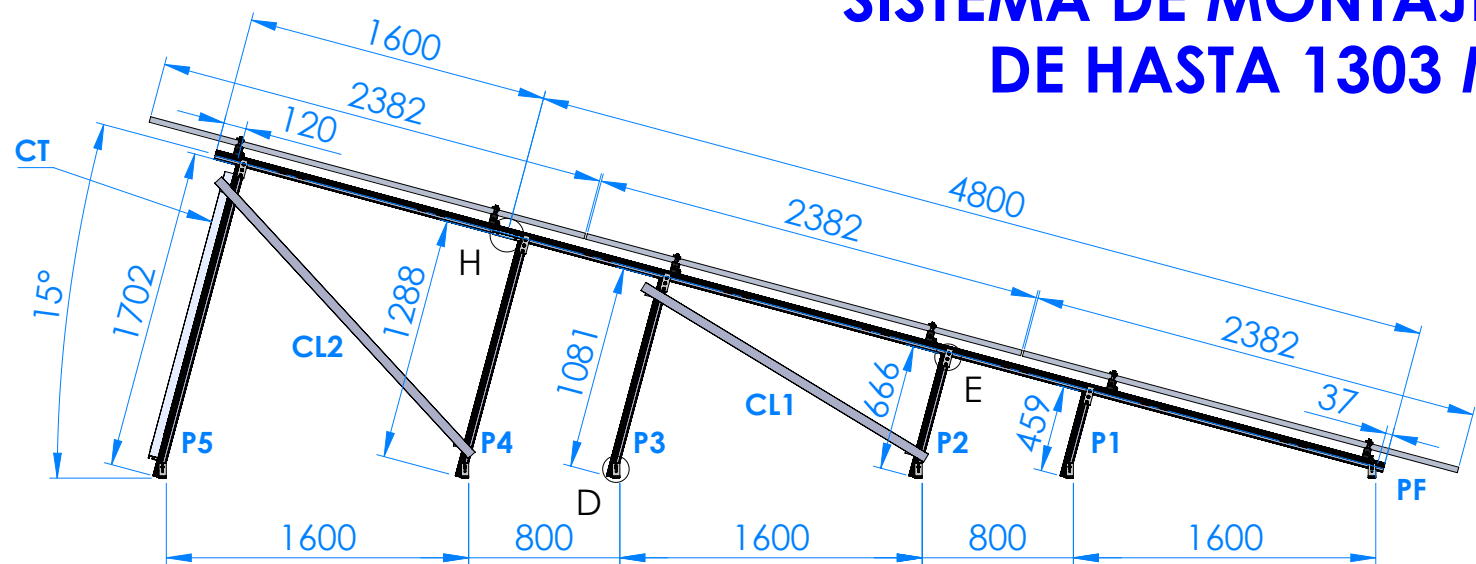


VISTA LATERAL

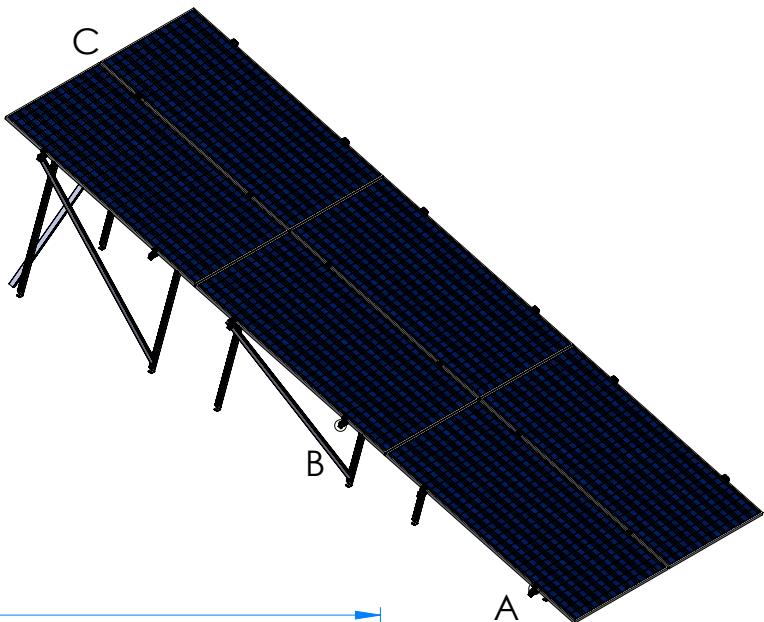


VISTA ISOMETRICA

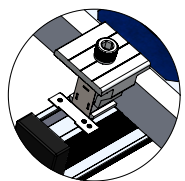


DETALLE A
UNIVERSAL CLAMP
(MODO - MID)

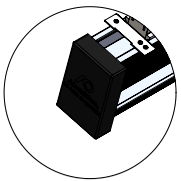


DETALLE B
END CAP N-RAIL

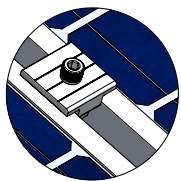


DETALLE C
UNIVERSAL CLAMP
(MODO - END)

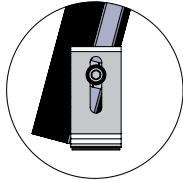


DETALLE D
L-FOOT SUPPORT

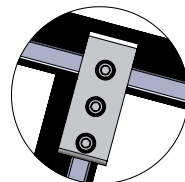


DETALLE E
TILT CONNECTOR

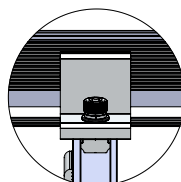


DETALLE F
CLIP CLIMBER

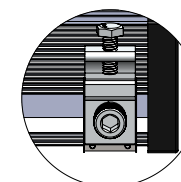

DETALLE G
GROUND LUG

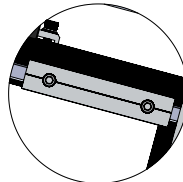

DETALLE H
RAIL CONNECTOR

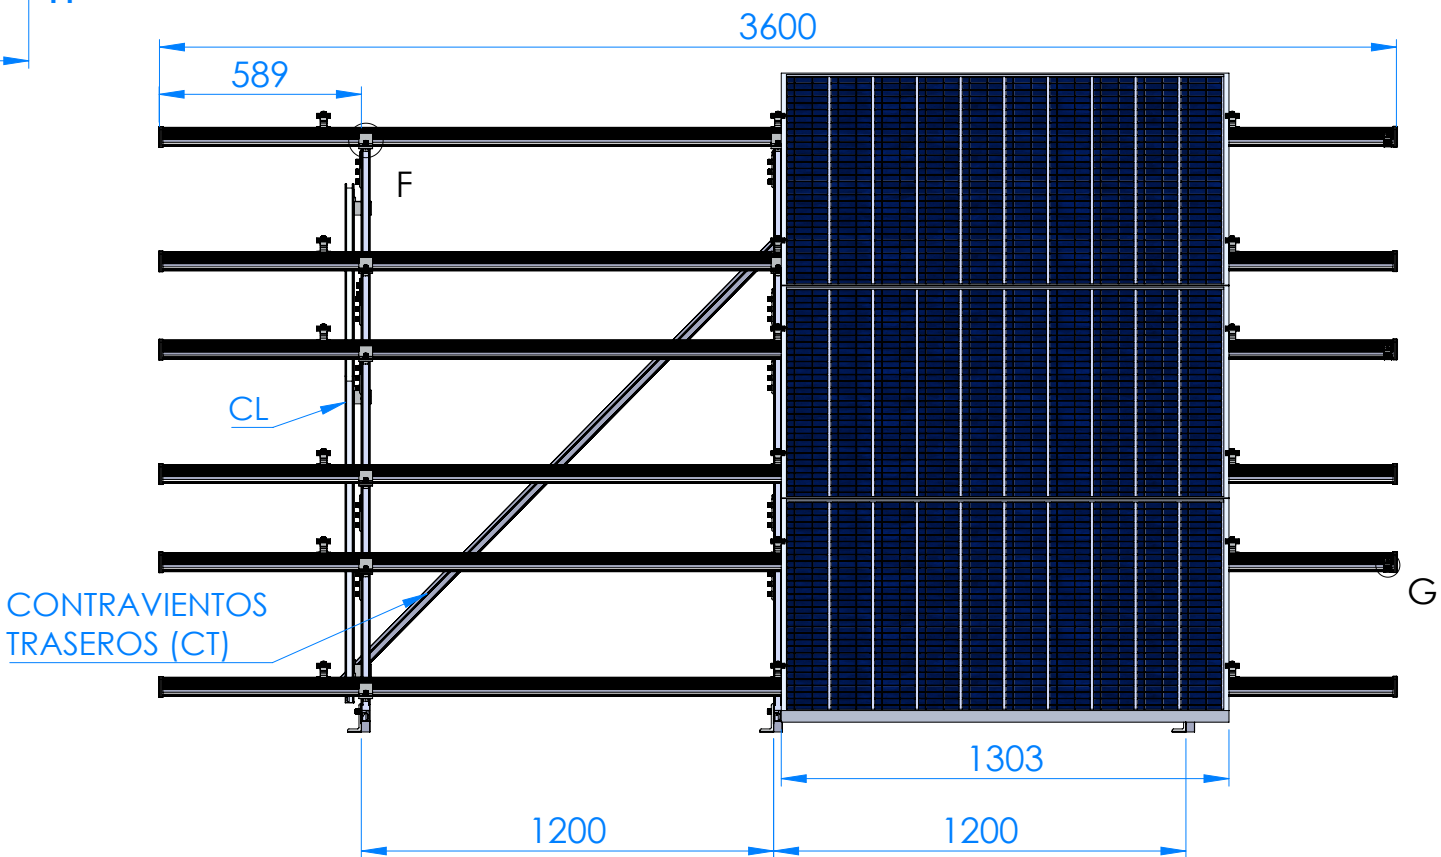

VISTA FRONTAL

CORTES DE PERFIL RIEL
(Norte - Sur)

QTY	Largo Original	Corte por perfil	Total de tramos
1	Perfil Riel 4800 mm	1600 mm	3

GUIAS DE CORTE

Cortes	Total de tramos	Aplicación
2000 mm	1	Contraviento Trasero (CT)
1980 mm	1	Contraviento Lateral 2 (CL2)
1750 mm	1	Contraviento Lateral 1 (CL1)
459 mm	3	Pata 1 (P1)
666 mm	3	Pata 2 (P2)
1081 mm	3	Pata 3 (P3)
1288 mm	3	Pata 4 (P4)
1702 mm	3	Pata 5 (P5)

CORTES DE PERFIL RIEL
(Este - Oeste)

QTY	Largo Original	Corte por perfil	Total de tramos
6	Perfil Riel 4800 mm	3600 mm	6

CORTES DE PERFIL RIEL

QTY	Largo Original	Perfil Riel #	Orden de Corte
5	Perfil Riel 4800mm	1	2000 + 1980 + 666
		2	1750 + 1702 + 1288
		3	1702 + 1702 + 1288
		4	1288 + 1081 + 1081 + 1081
		5	666 + 666 + 459 + 459 + 459

Estructura resistente a vientos de hasta 220 km/h

LISTA DE MATERIALES:

# Part	Descripción	QTY
8101-N	Perfil Riel 4800mm AlumiOne	15
8121	Rail Connector - UL2703 AlumiOne	3
8120	Clamp Universal - UL 2703 AlumiOne	18
8100	L-Foot Support - UL2703 AlumiOne	18
8005	Ground Lug - UL2703 AlumiOne	3
8103	Clip Climber - UL2703 AlumiOne	18
8105	Tilt Connector - UL2703 AlumiOne	15
8116	L-Bracket - UL2703 AlumiOne	6
8122	End Cap N-Rail AlumiOne	12
1601	Clip 2 Cable 6 mm ² - 10AWG AlumiOne	10

El torque recomendado de apriete para los tornillos es de 20Nm

Se recomienda iniciar los cortes desde los tramos de mayor longitud hacia los menores, con el fin de optimizar el uso del material y reducir el margen de error o desperdicio.

Antes de efectuar el corte, verifique cuidadosamente las medidas indicadas en esta guía. Cualquier desviación podría comprometer el ensamble correcto de la estructura.

THIRD ANGLE PROJECTION

INFORMACIÓN CONFIDENCIAL Y DE MARCA

LA INFORMACIÓN INCLUIDA EN ESTE DIBUJO PERTENECE EXCLUSIVAMENTE A SolarOne & AlumiOne. QUEDA PROHIBIDA LA REPRODUCCIÓN TOTAL O PARCIAL SIN EL PREVIO CONSENTIMIENTO POR ESCRITO DE SolarOne & AlumiOne.

www.solarone.mx

UNIDADES: MM

MATERIAL: Aluminio 6005-T5

NO CAMBIE LA ESCALA

Terra Park II Calle Berilio No. 305, 66367 Santa Catarina, N.L.

TÍTULO: ASSEMBLY DIAGRAM

TAMAÑO	N.º DE PARTE	REV
B	3V2	1

ESCALA: 1:50

HOJA 1 DE 1